












[illegible]

Blek overzicht 1:1010

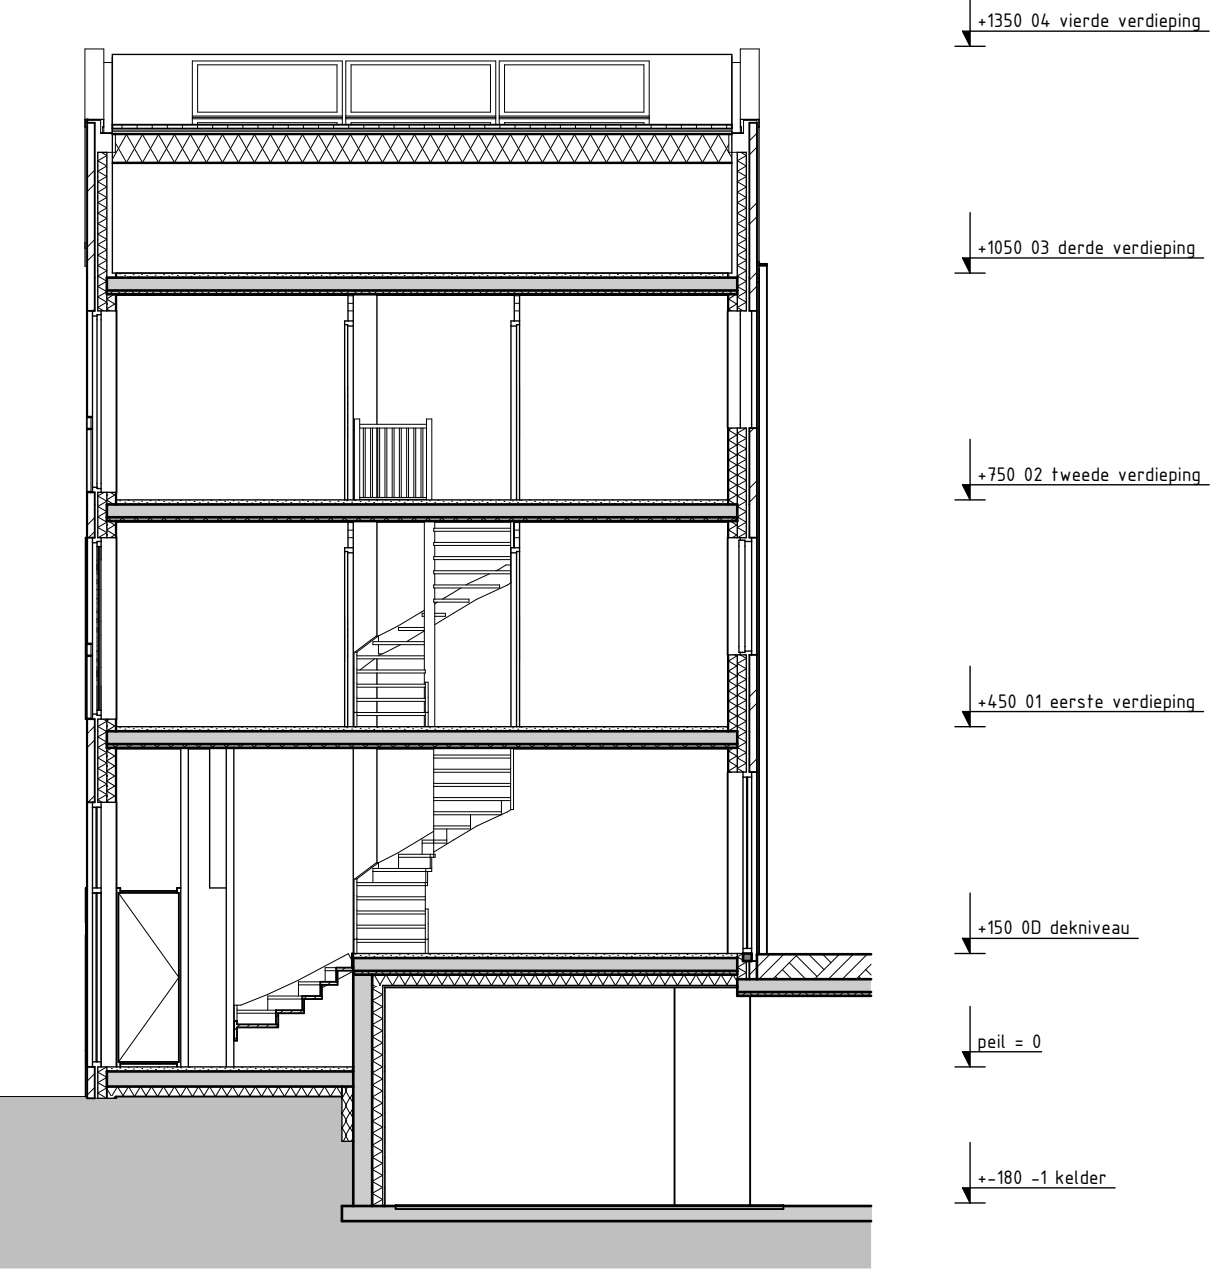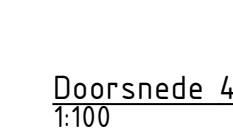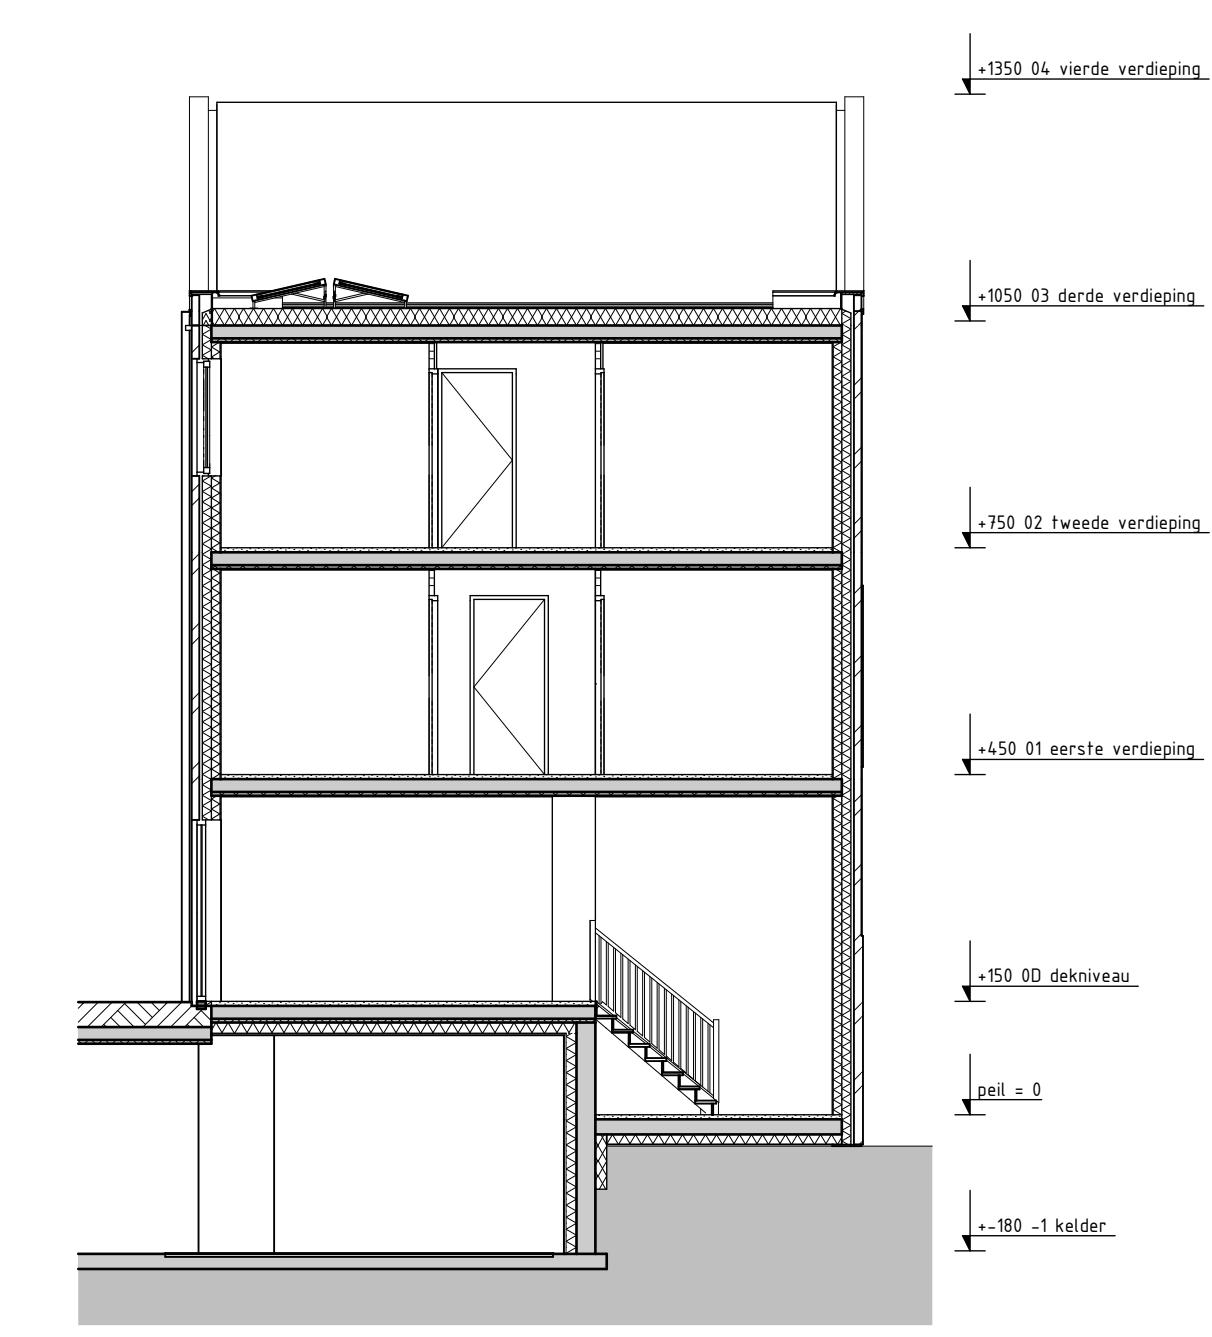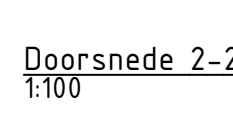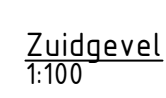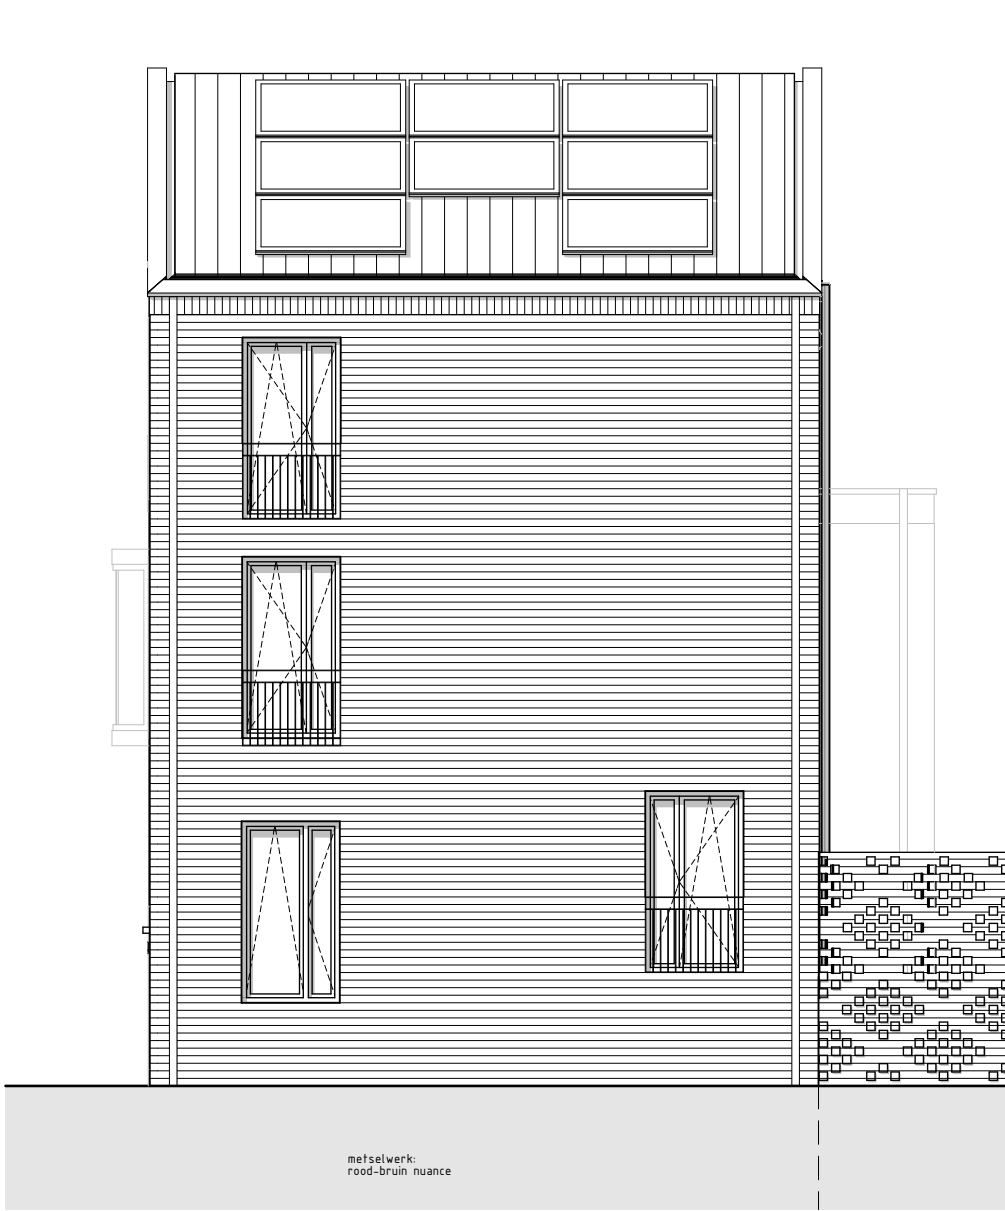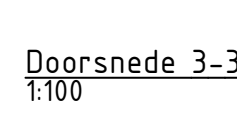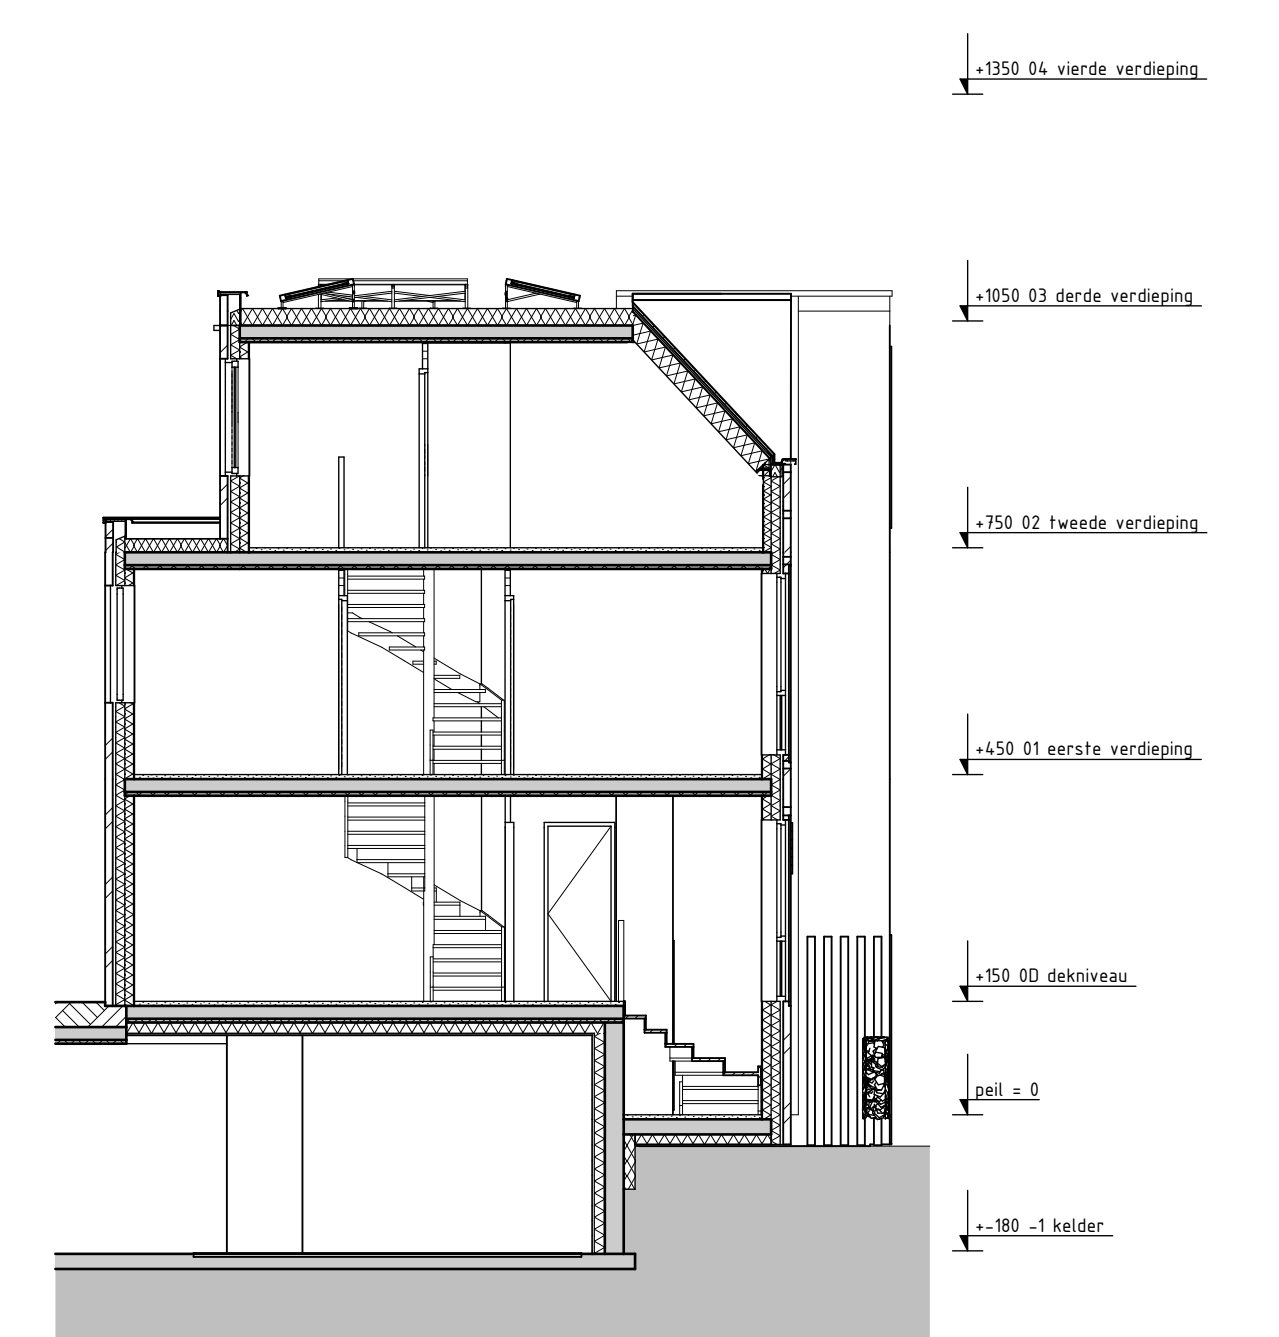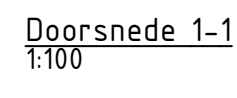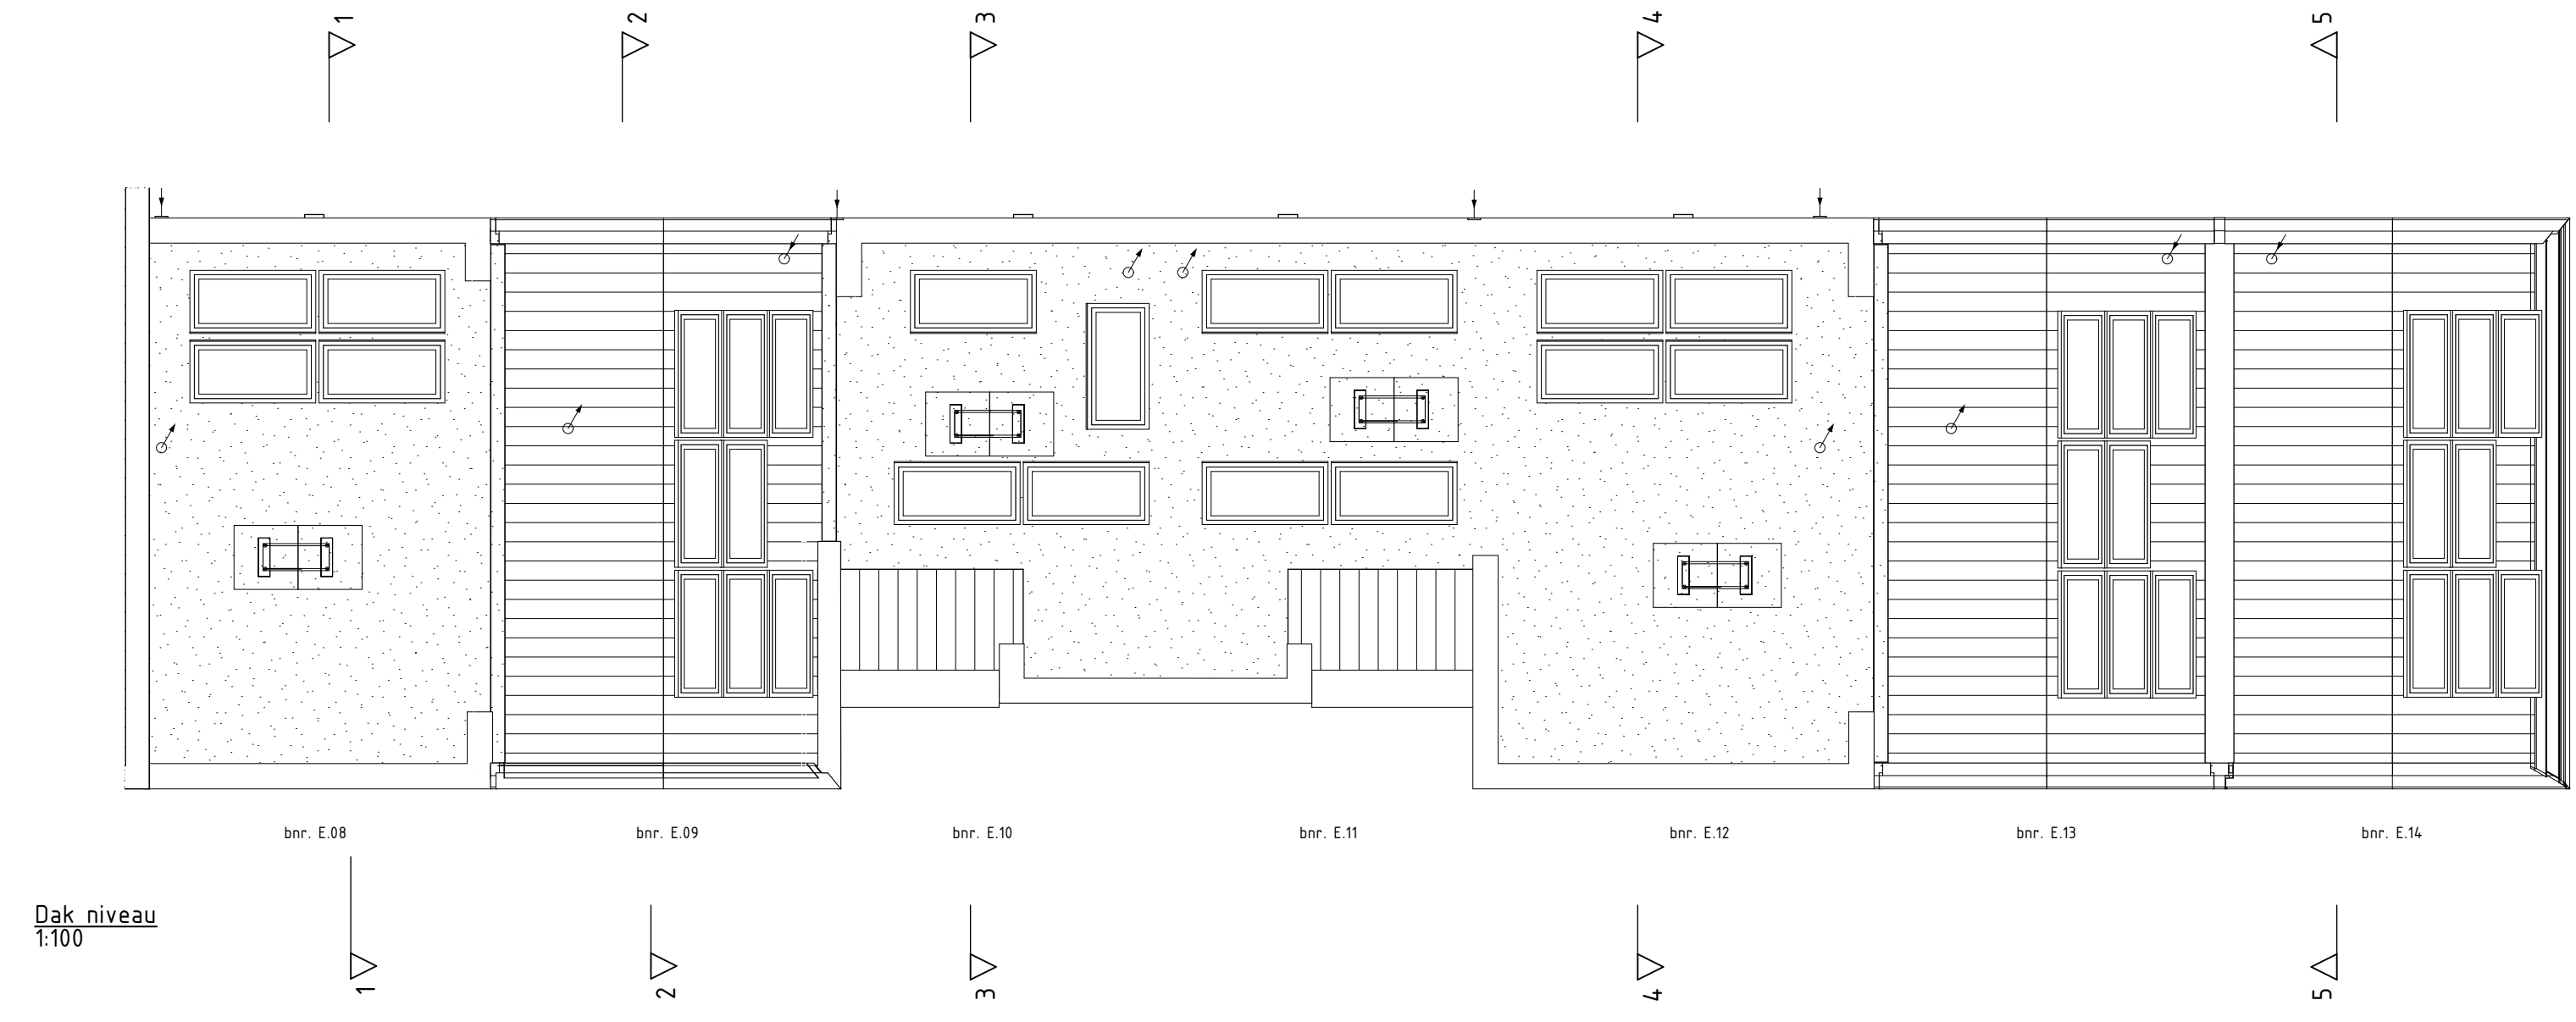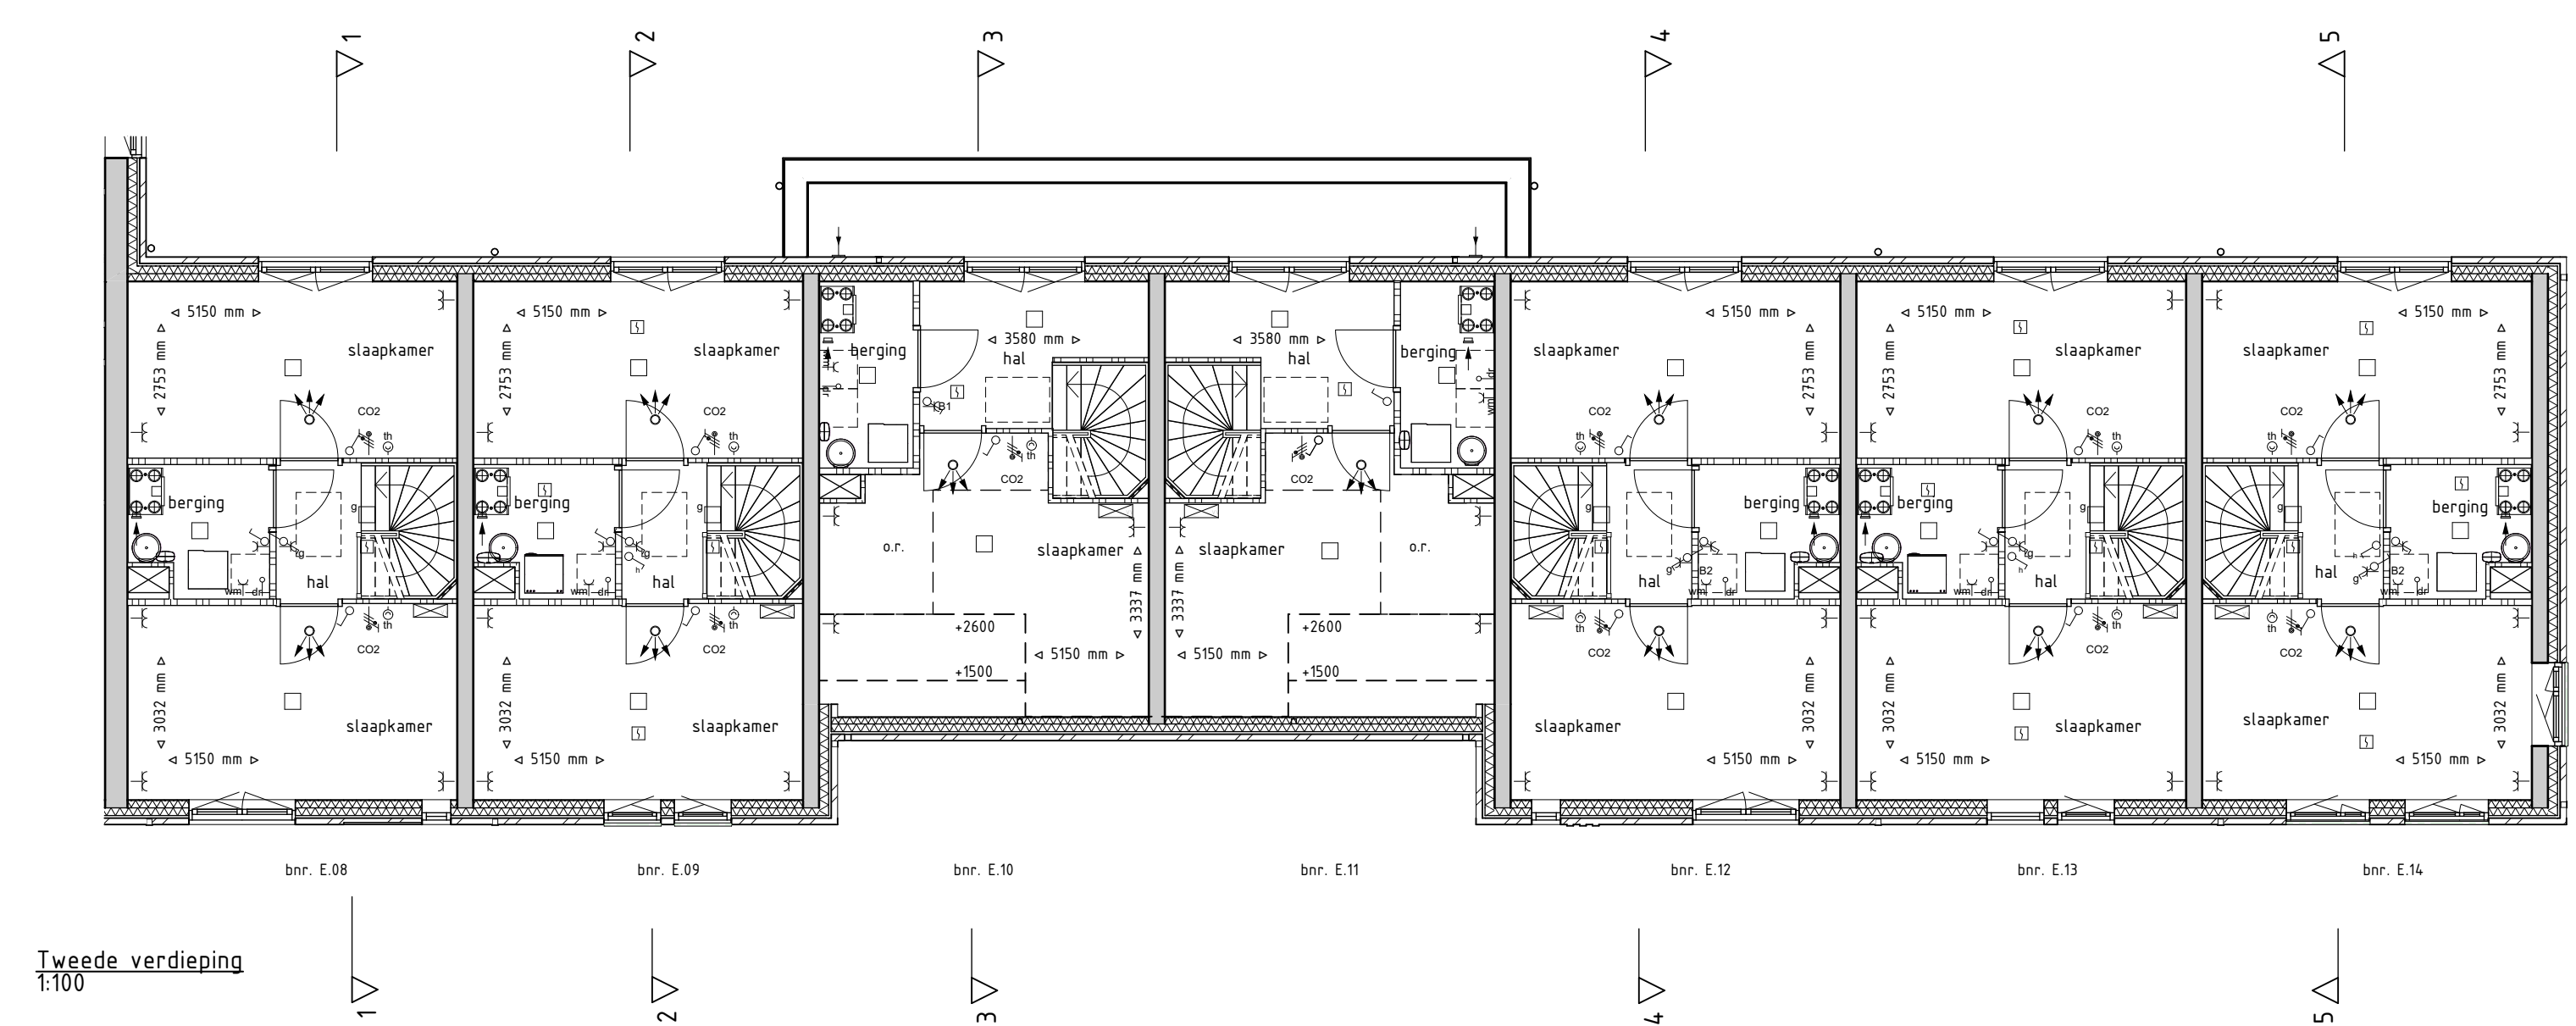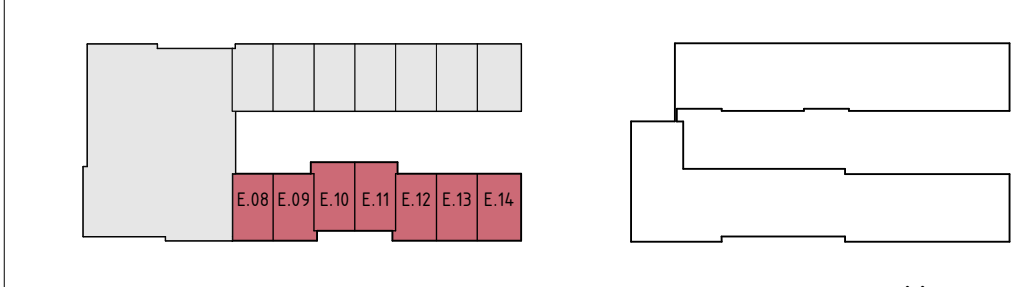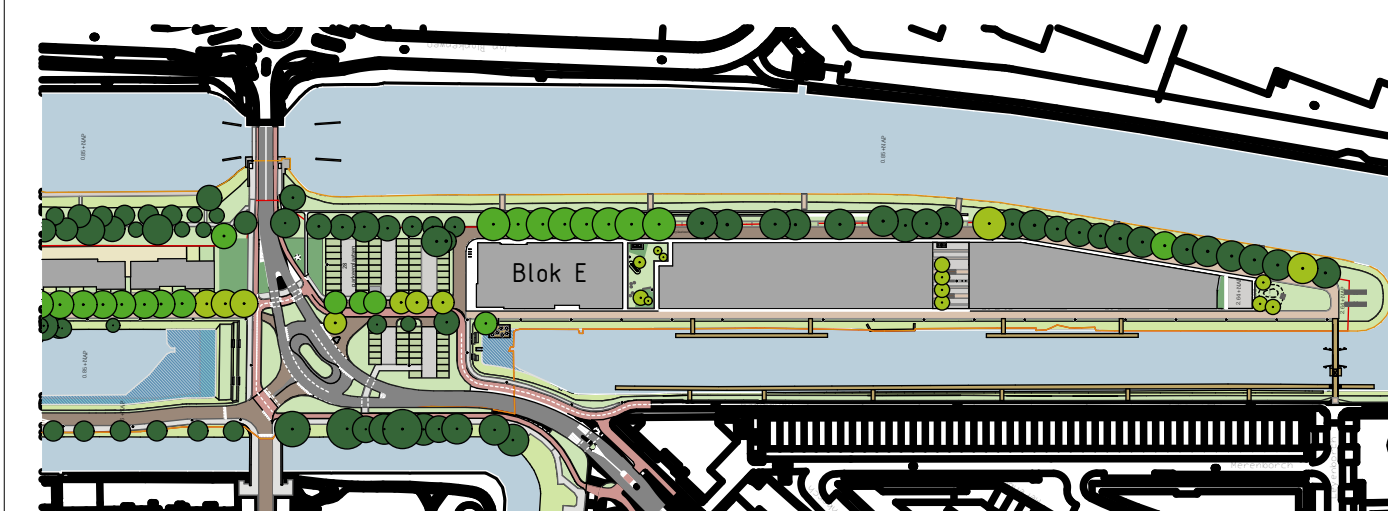

SMIT'S BOUWBEDRIJF BV

Parallelweg 8 | Postbus 456 | 1940 AL BEVERWIJK | sbt@smitsbouwbedrijf.nl | www.smitsbouwbedrijf.nl

Project : 40214 Sluiseiland Vianen

Onderwerp : Contracttekening

Bouw

Tekening : 03	Tekeningdatum : 03-07-2020
---------------	----------------------------

WAARMERKING
Deze contracttekening maakt onverbrekelijk deel uit van de technische omschrijving F40214014.01 d.d. 03-07-2020 en de op

..... gesloten koop-/aannemingsovereenkomst voor het bij "Bouwen" gencende bouwnummer van de 14 woningen in het "Suisland Vianen".


DISCLAIMER

De op deze tekening aangegeven maten benaderen de werkelijkheid, maar er kunnen geen rechten aan worden ontleend. De maatvoering en plaatsbepaling van alle installatievoorzieningen op deze tekening is indicatief, er kunnen geen rechten aan worden ontleend.