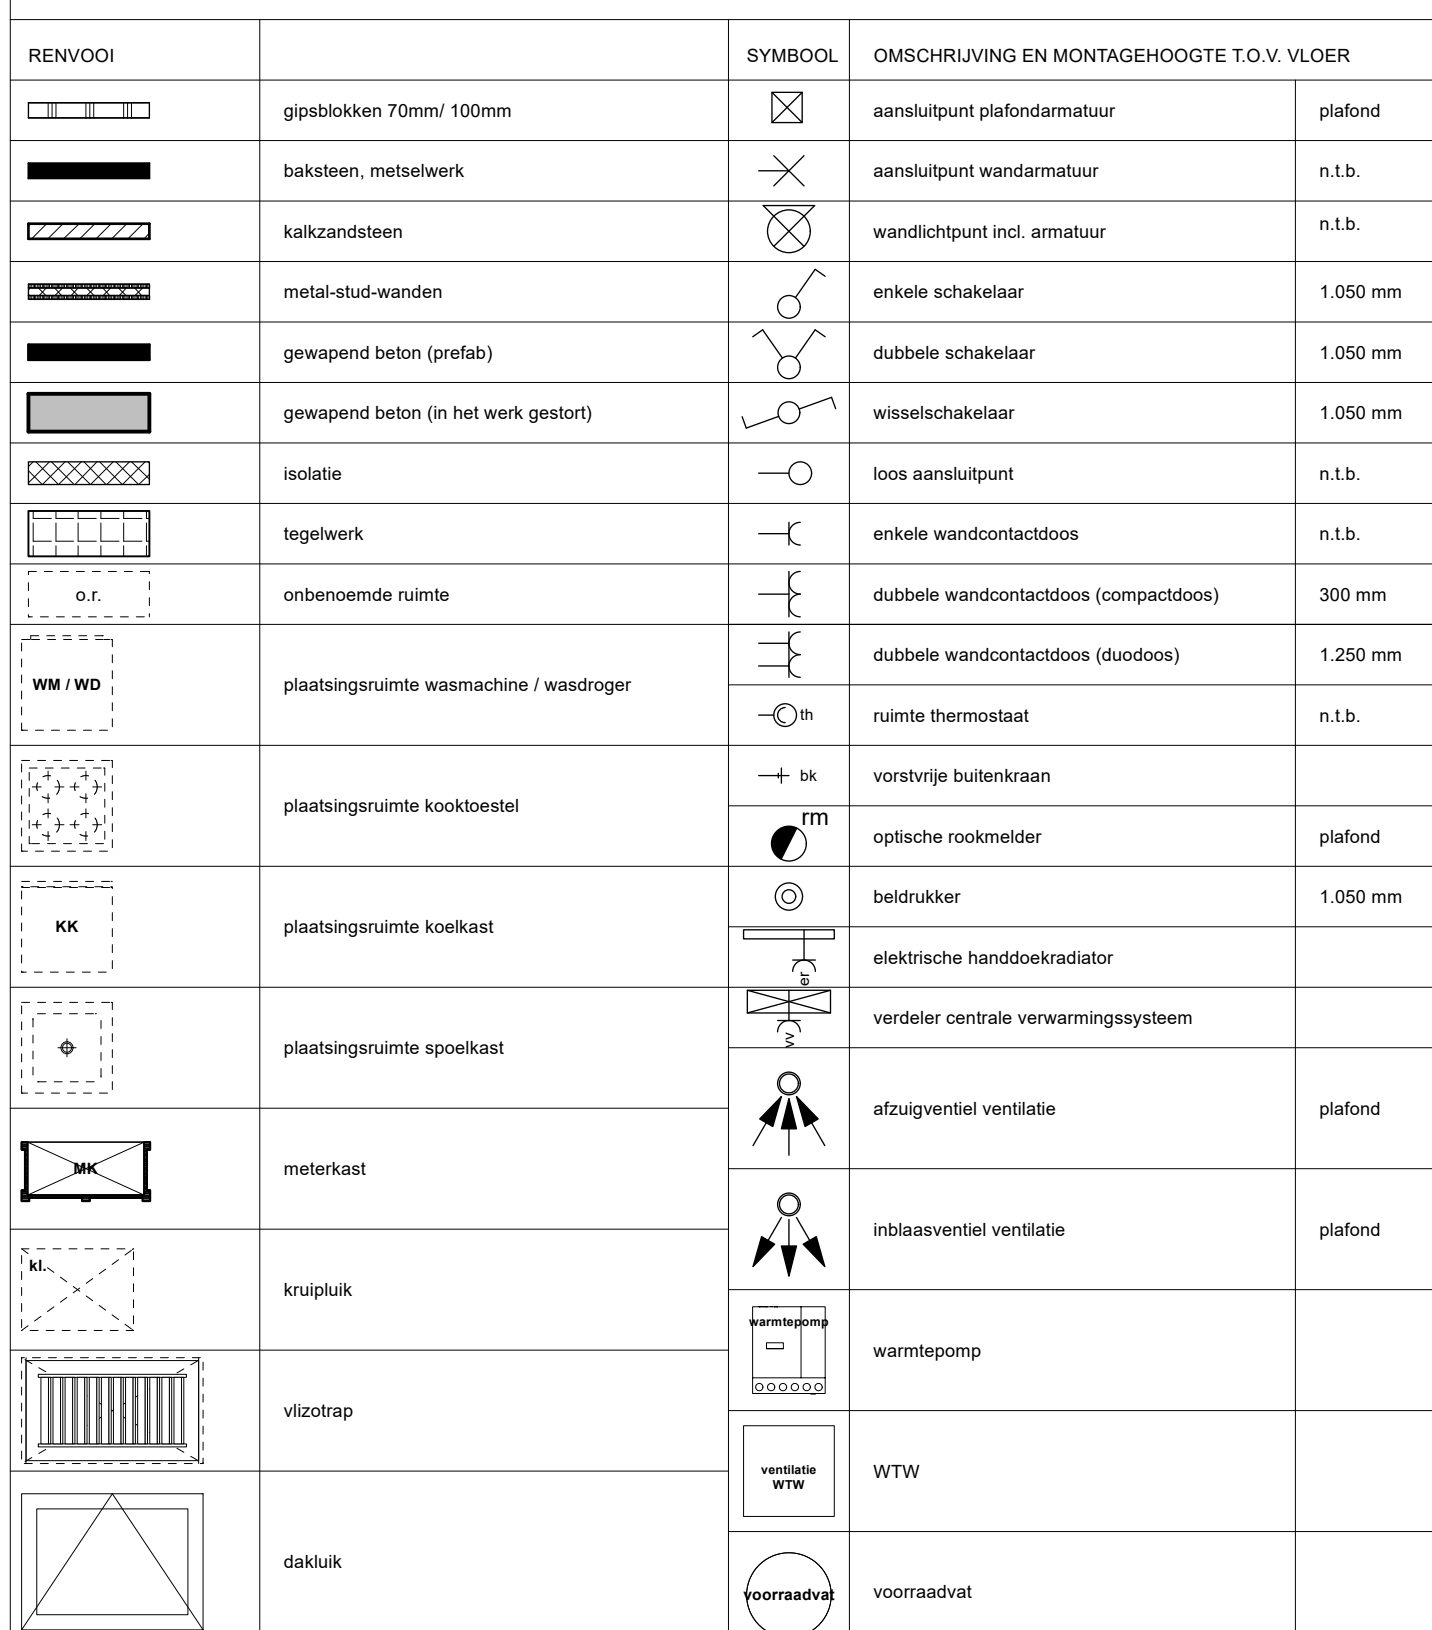
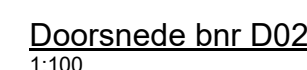
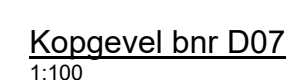
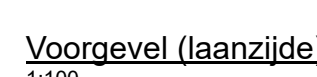
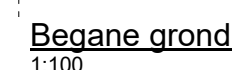
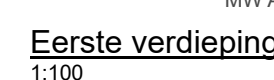
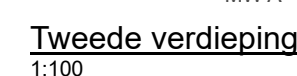
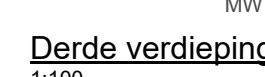
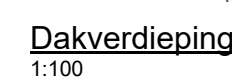


Project	Vianen Sluiseiland, Sluismeester		
Onderwerp	Contracttekening	Blok	D
Bouwnr's	D01 t/m D07	Contract	Bouwnr
Tekening	CT.40214.20.01	Datum	15.12.2021

Deze contracttekening maakt onverbrekelijk deel uit van de technische omschrijving F40214.20.01 d.d. 15-12-2021 en de gesloten koop-/aannemingsovereenkomst voor het bij "contract" genoemde bouwnummer in het project Vianen Sluiseiland, Sluismeester

Getekend d.d. - -

SBB Ontwikkelen en Bouwen

Koper(s):

J.J. Marsman
Algemeen directeur

DISCLAIMER
De op deze tekening aangegeven maten benaderen de werkelijkheid, maar er kunnen geen rechten aan worden ontleend. De maatvoering en plaatsbepaling van alle installatievoorzieningen op deze tekening is indicatief, er kunnen geen rechten aan worden ontleend.