




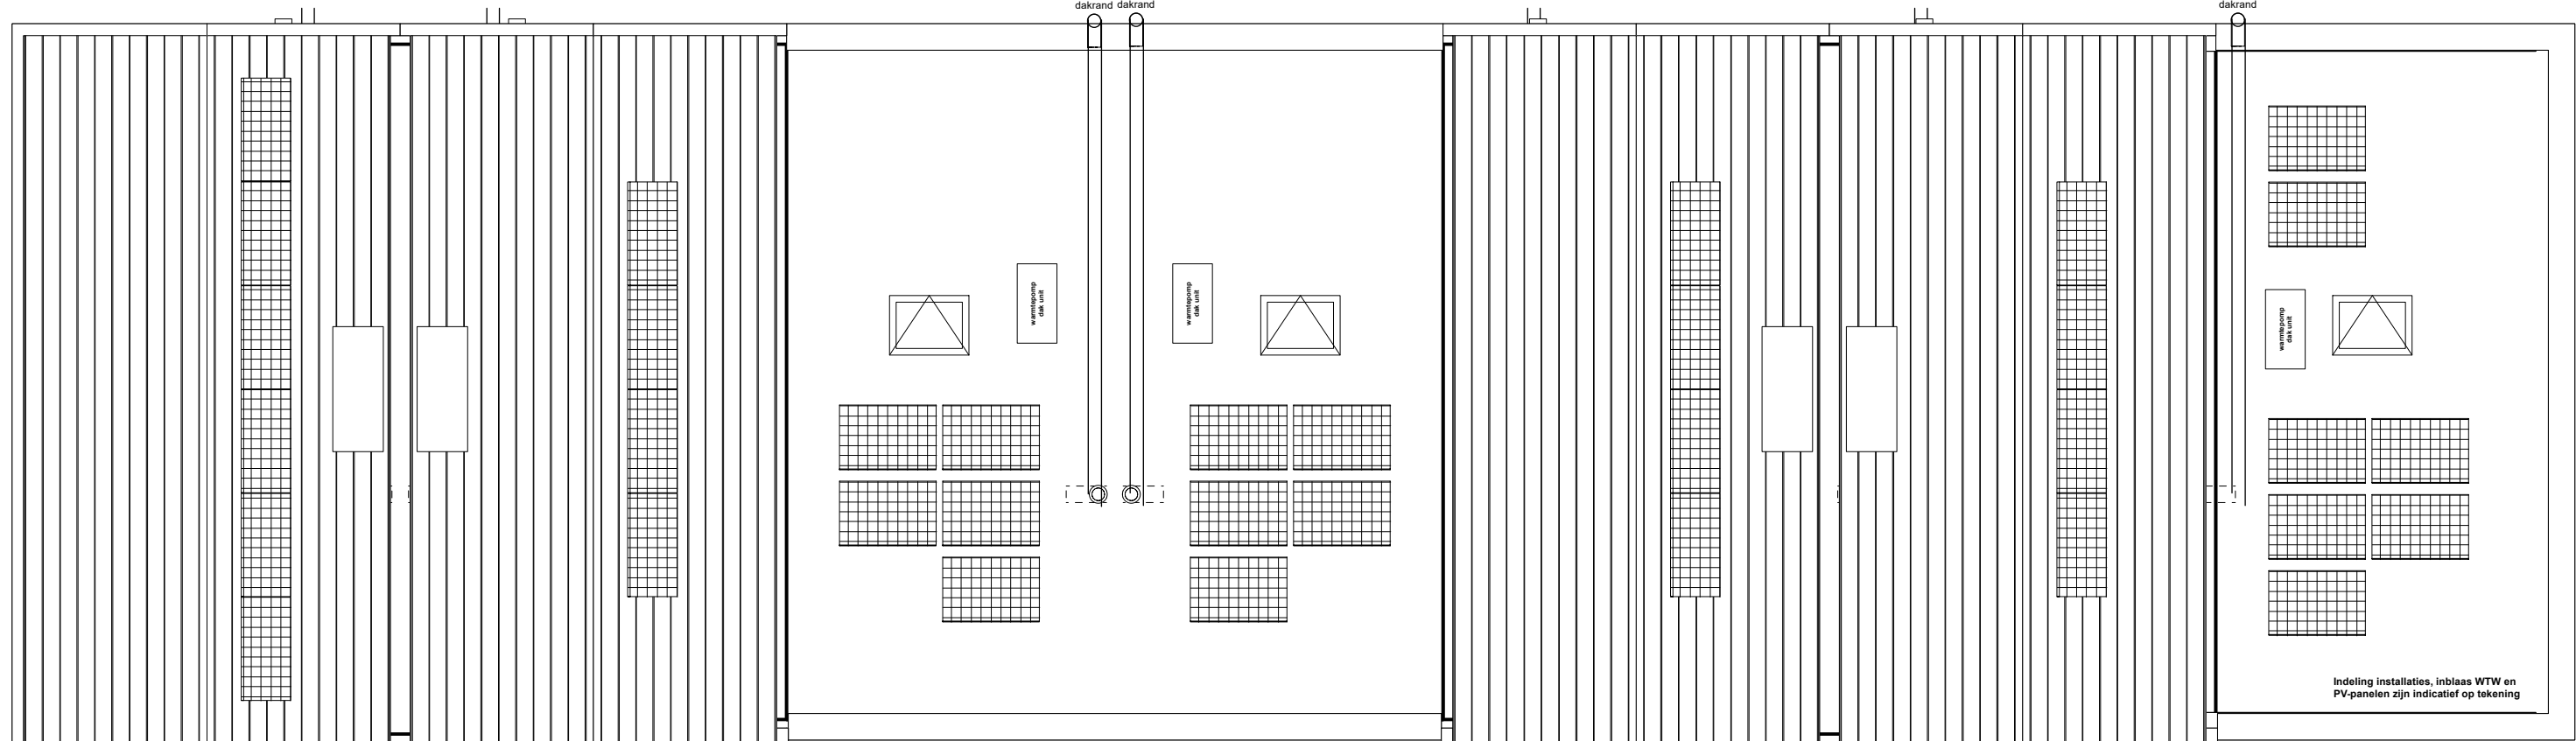


Dakverdieping
1:100

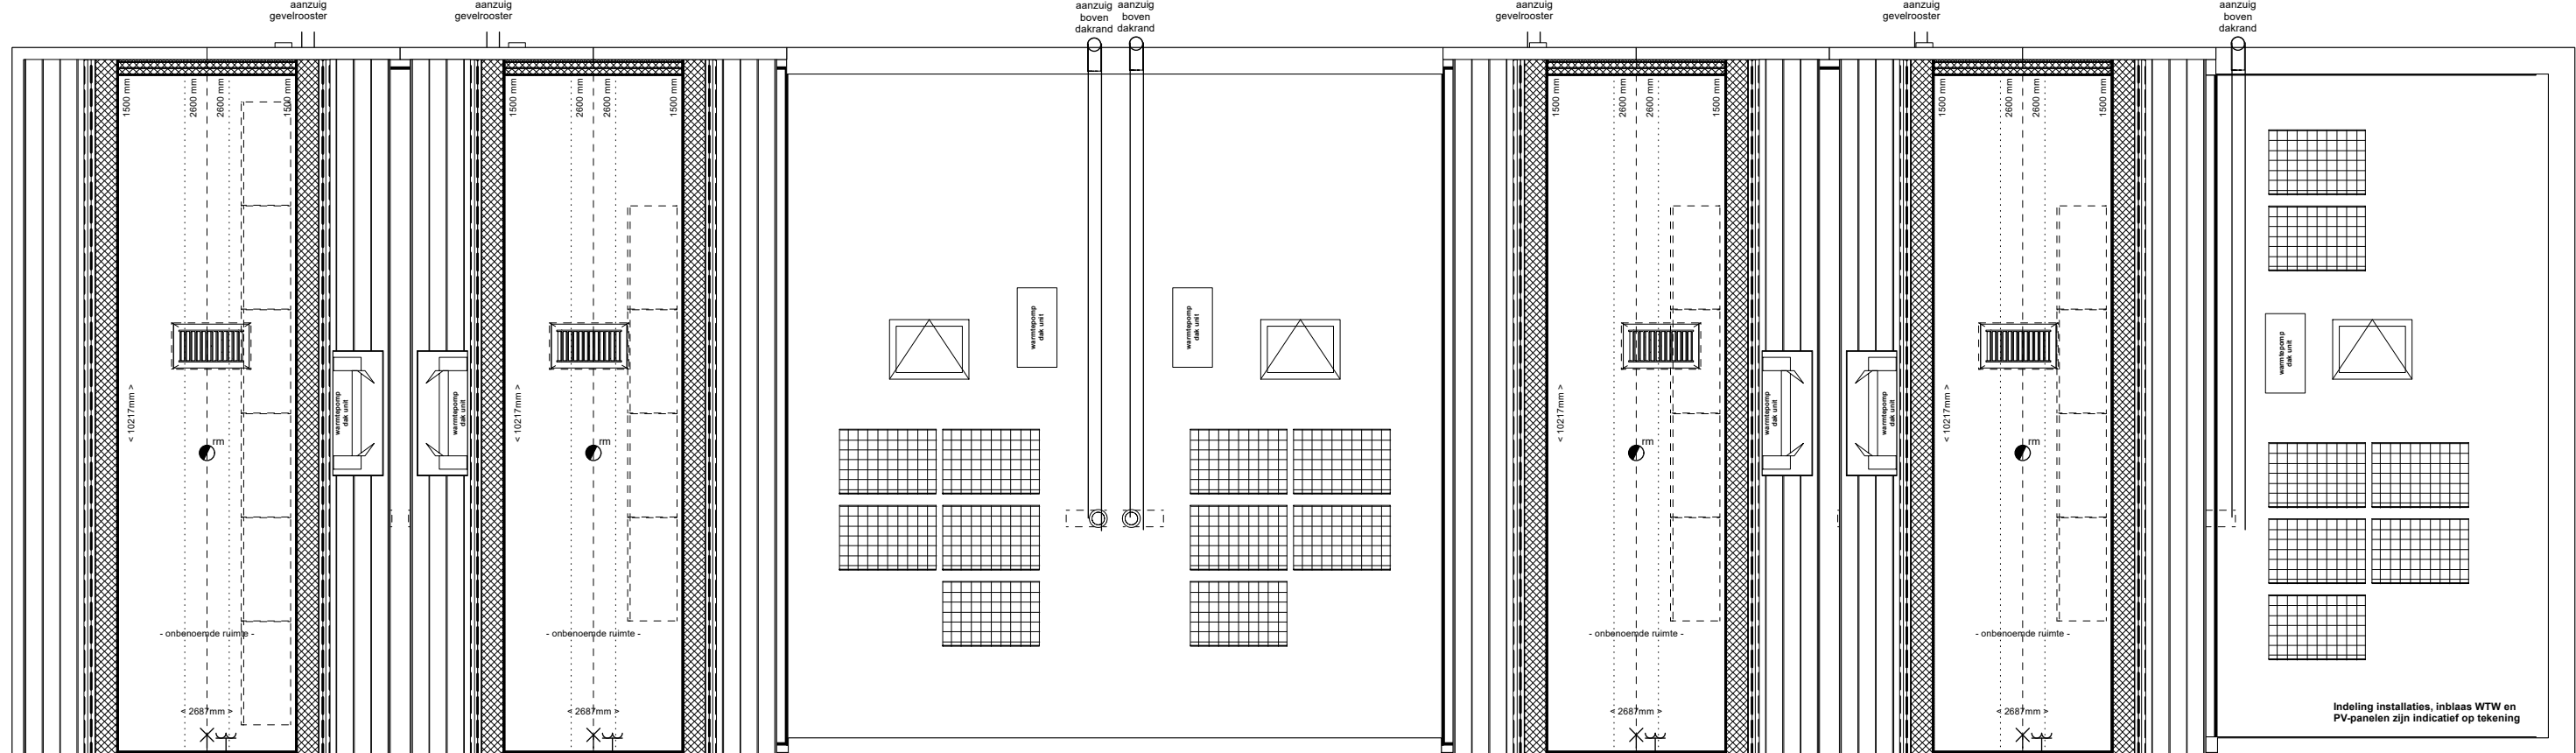


Derde verdieping
1:100

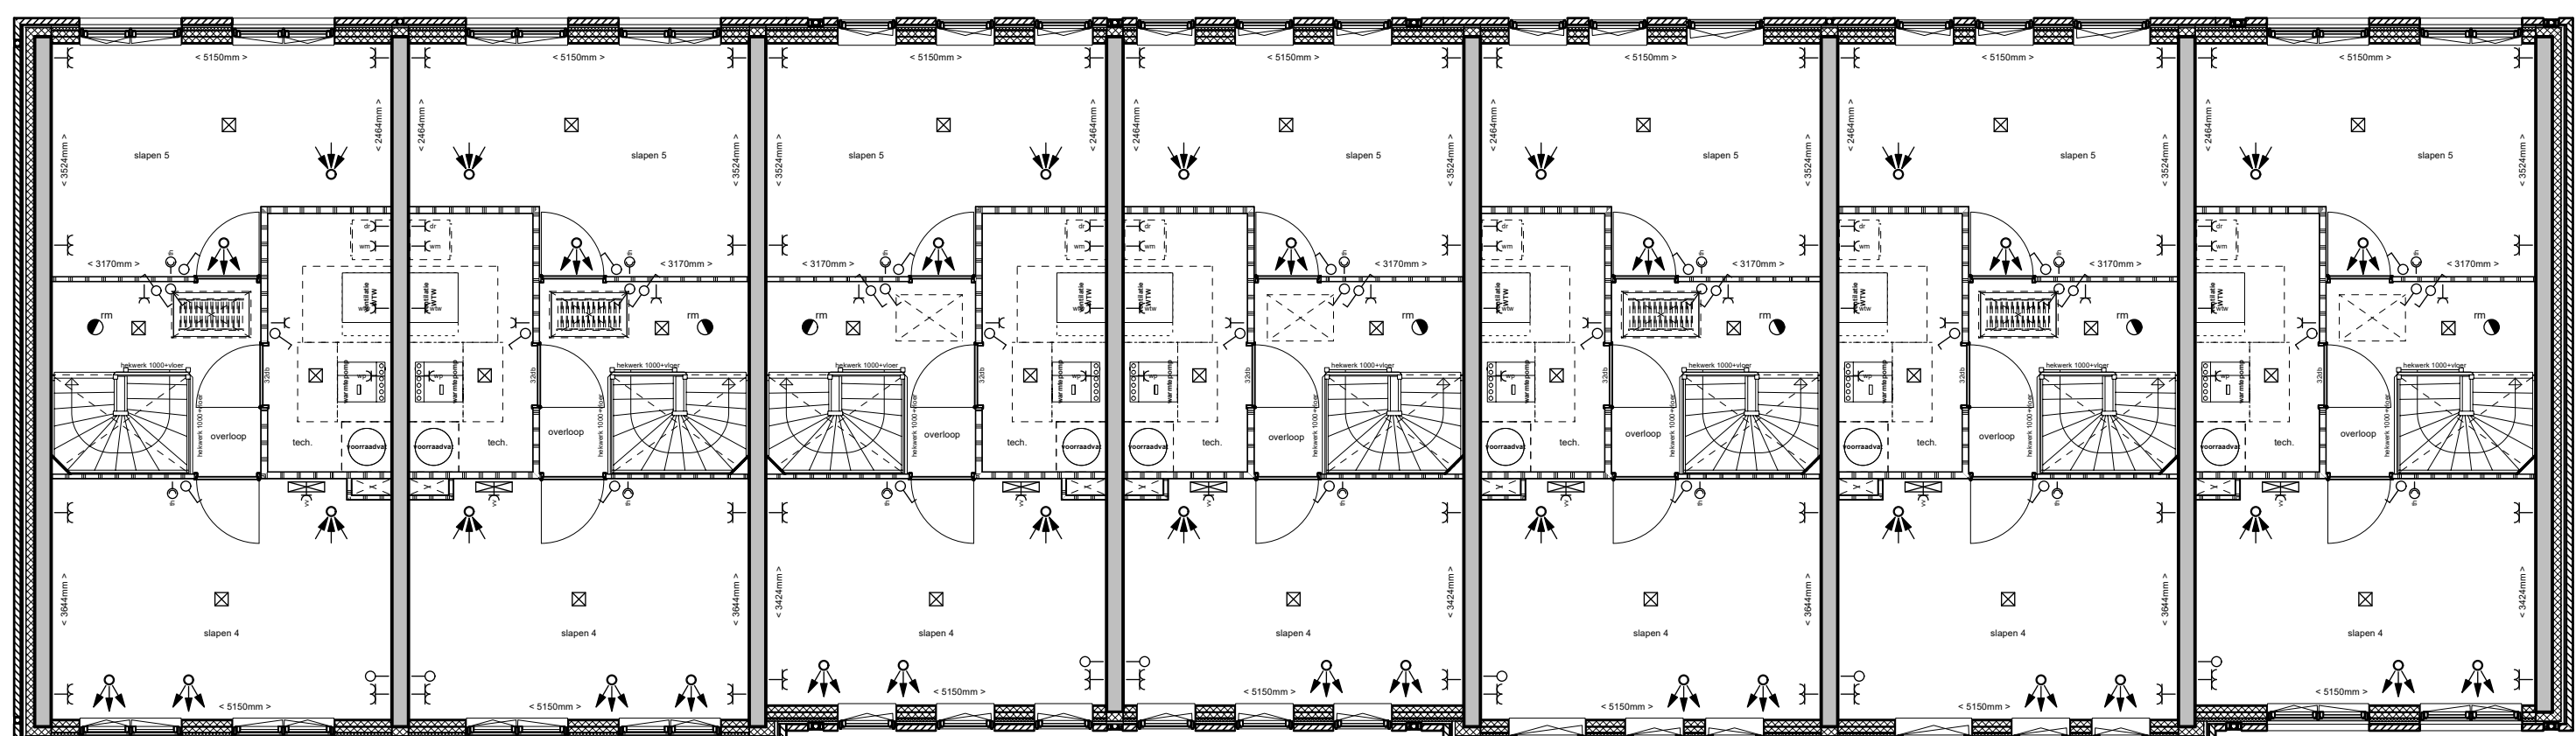

Tweede verdieping
1:100

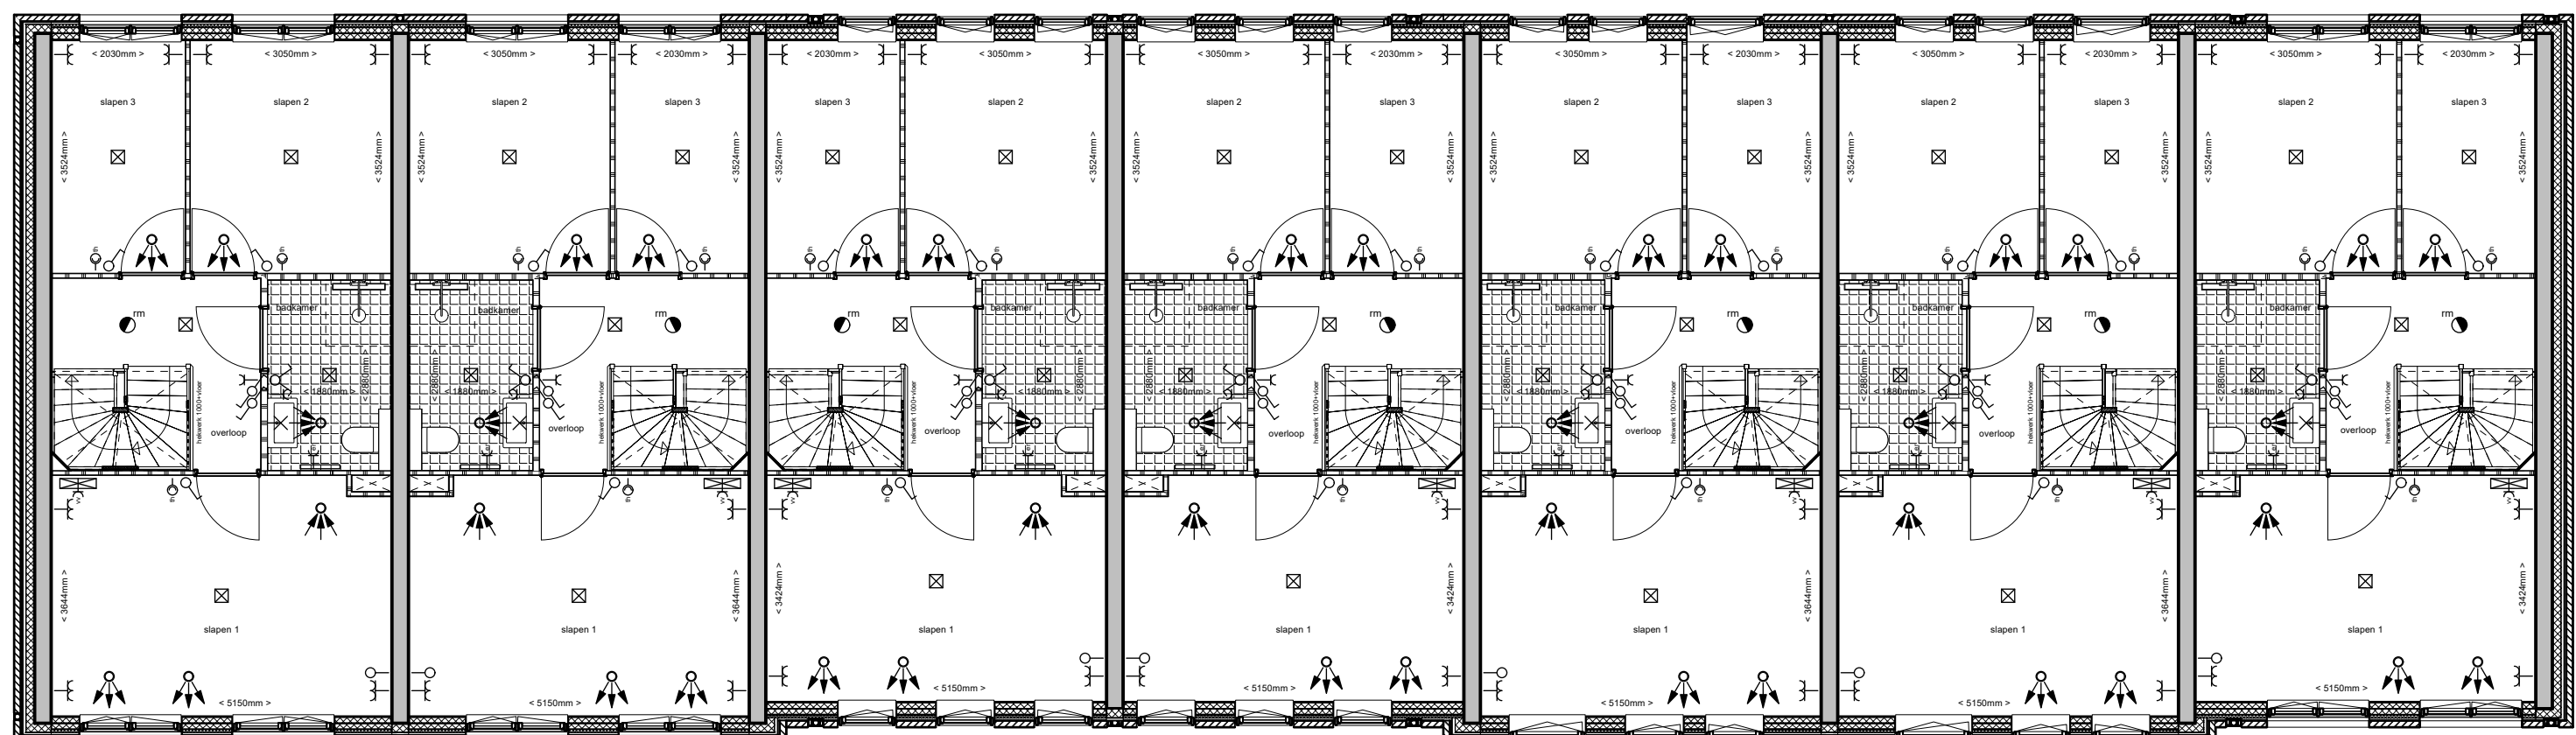

Eerste verdieping
1:100

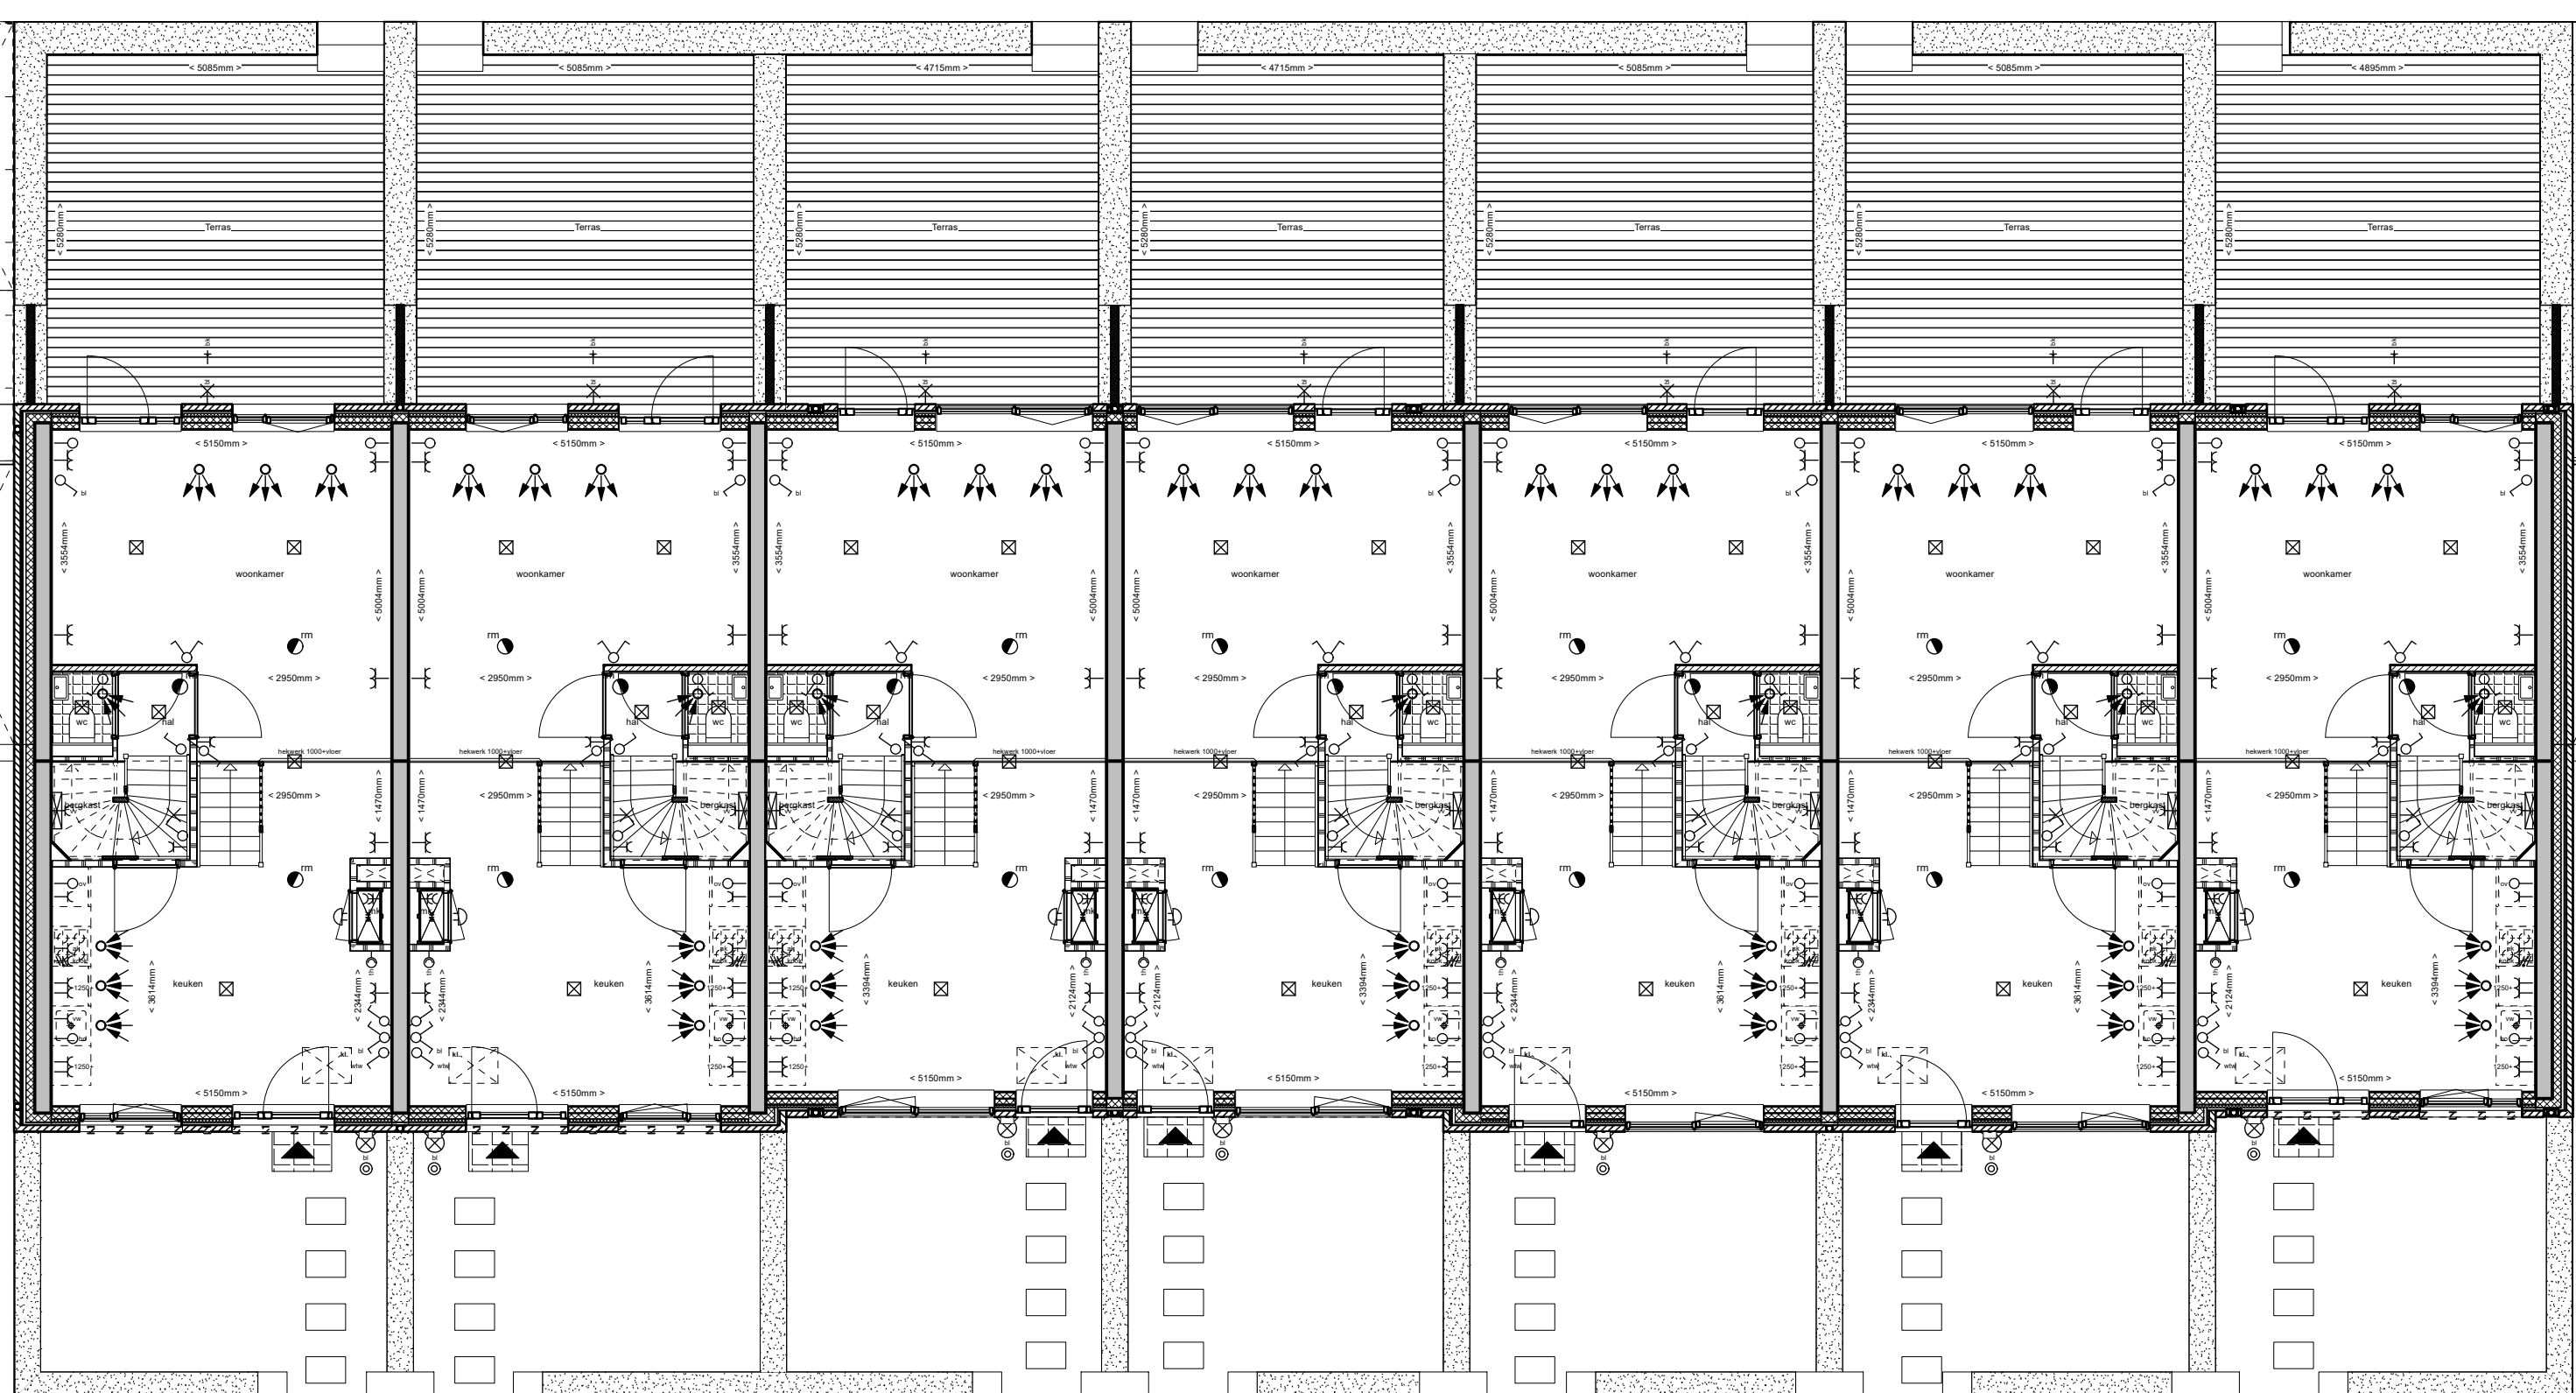


Begane grond
1:100




Voorgevel (laanzijde)
1:100




Achtergevel (dijkzijde)
1:100

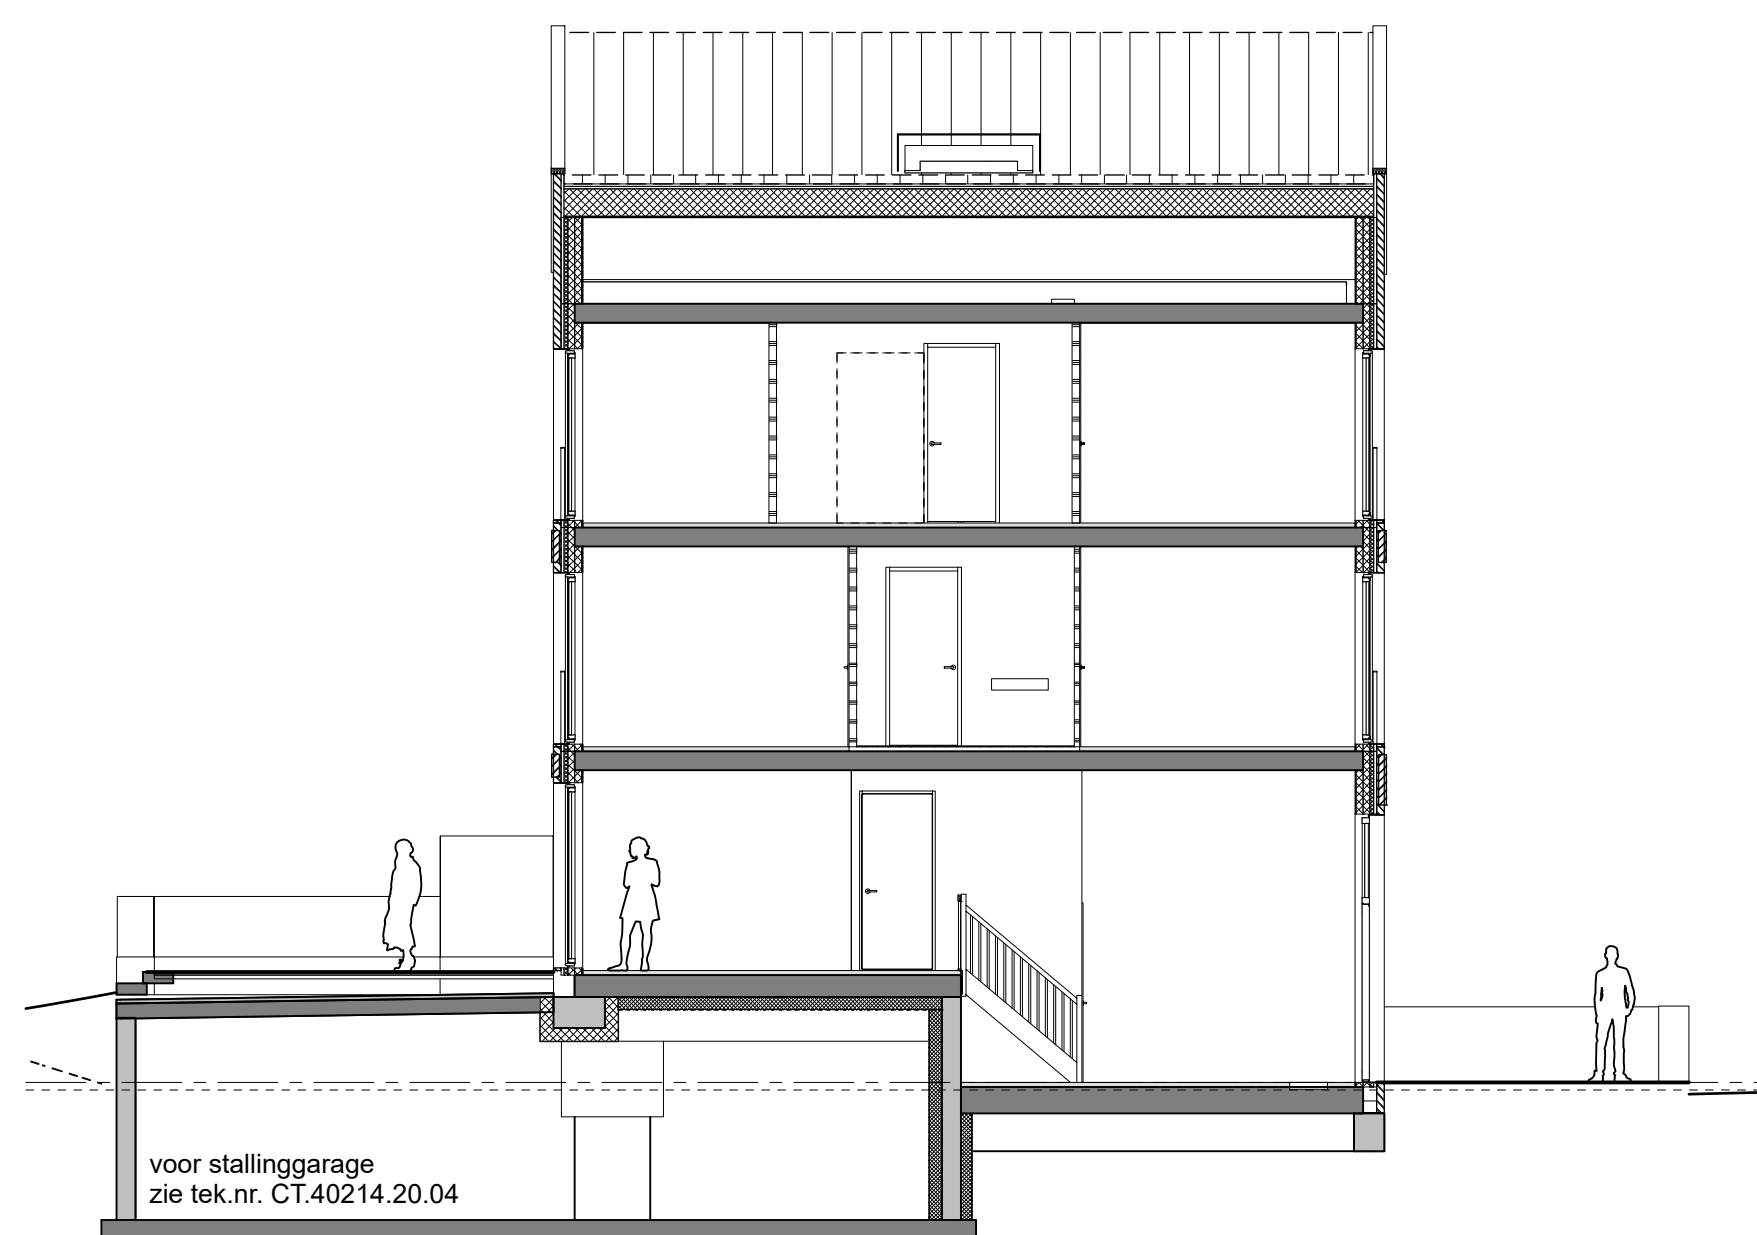


Doorsnede bnr D08, D09, D12 en D13
1:100

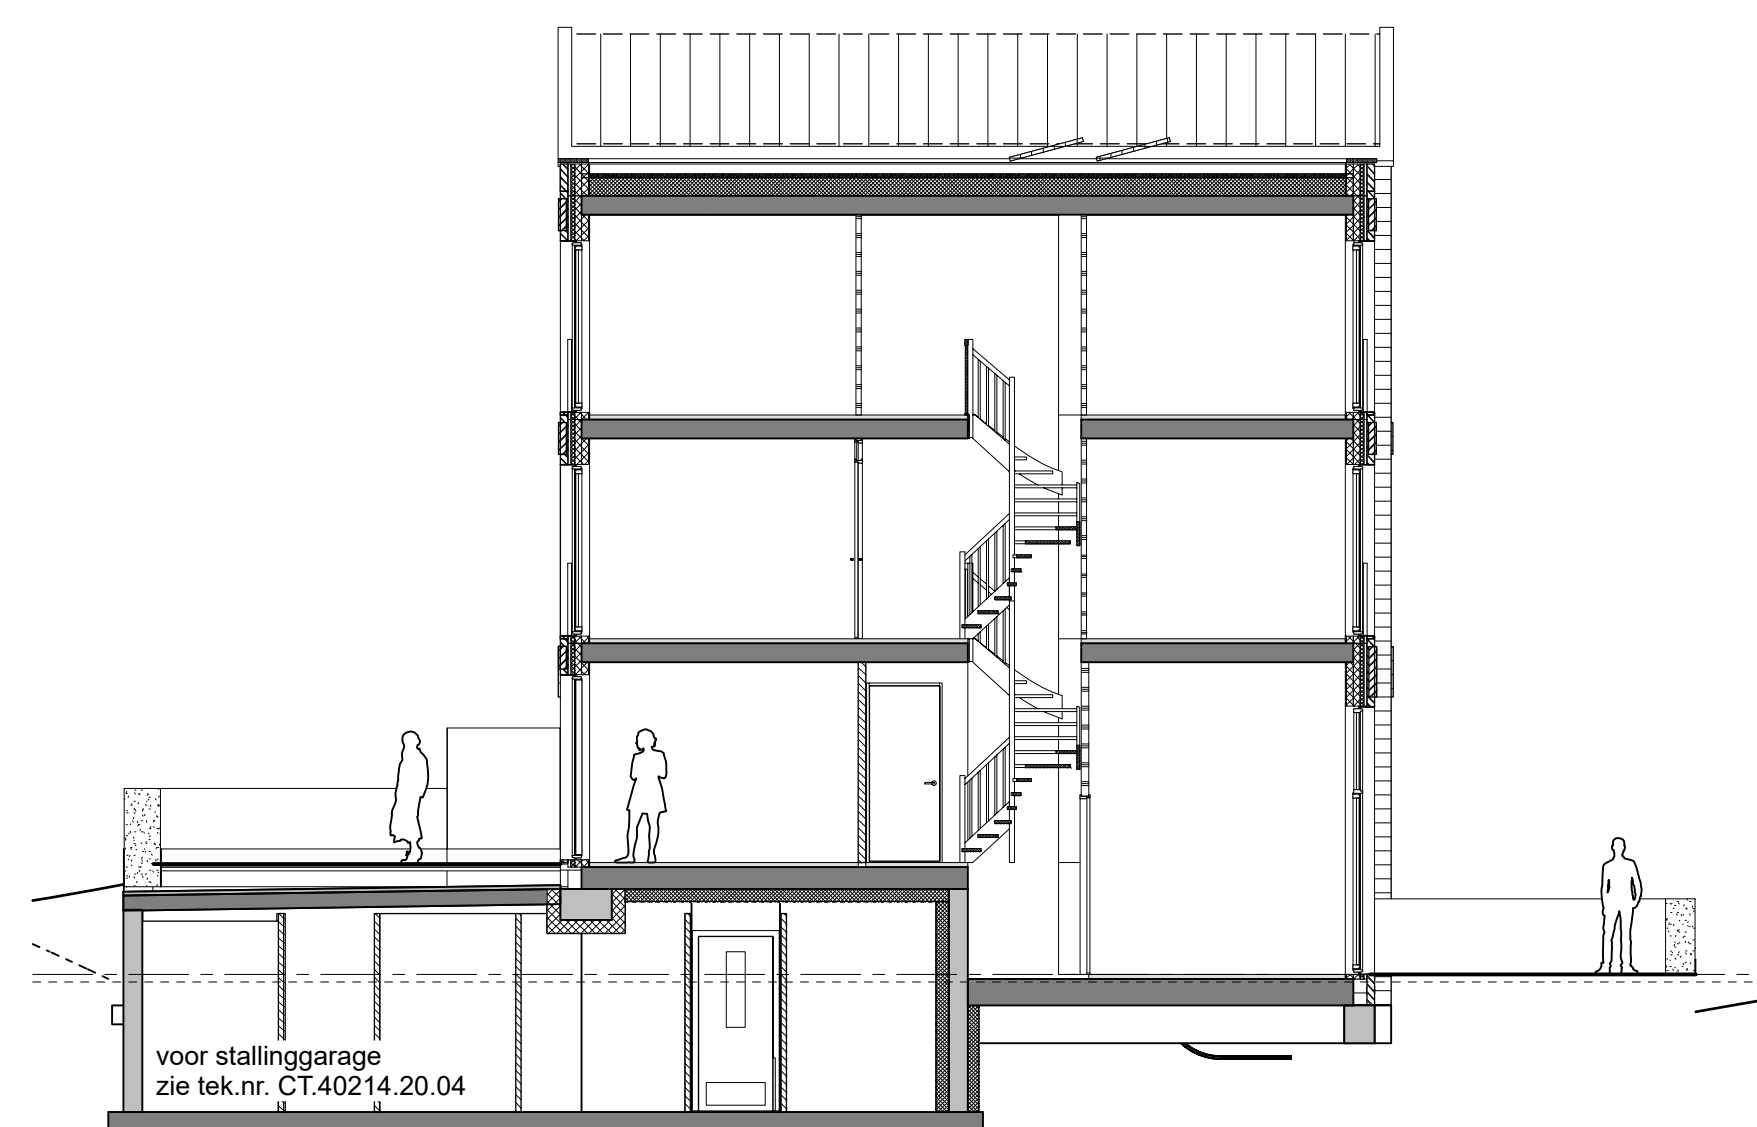

Doorsnede bnr D10, D11 en D14
1:100

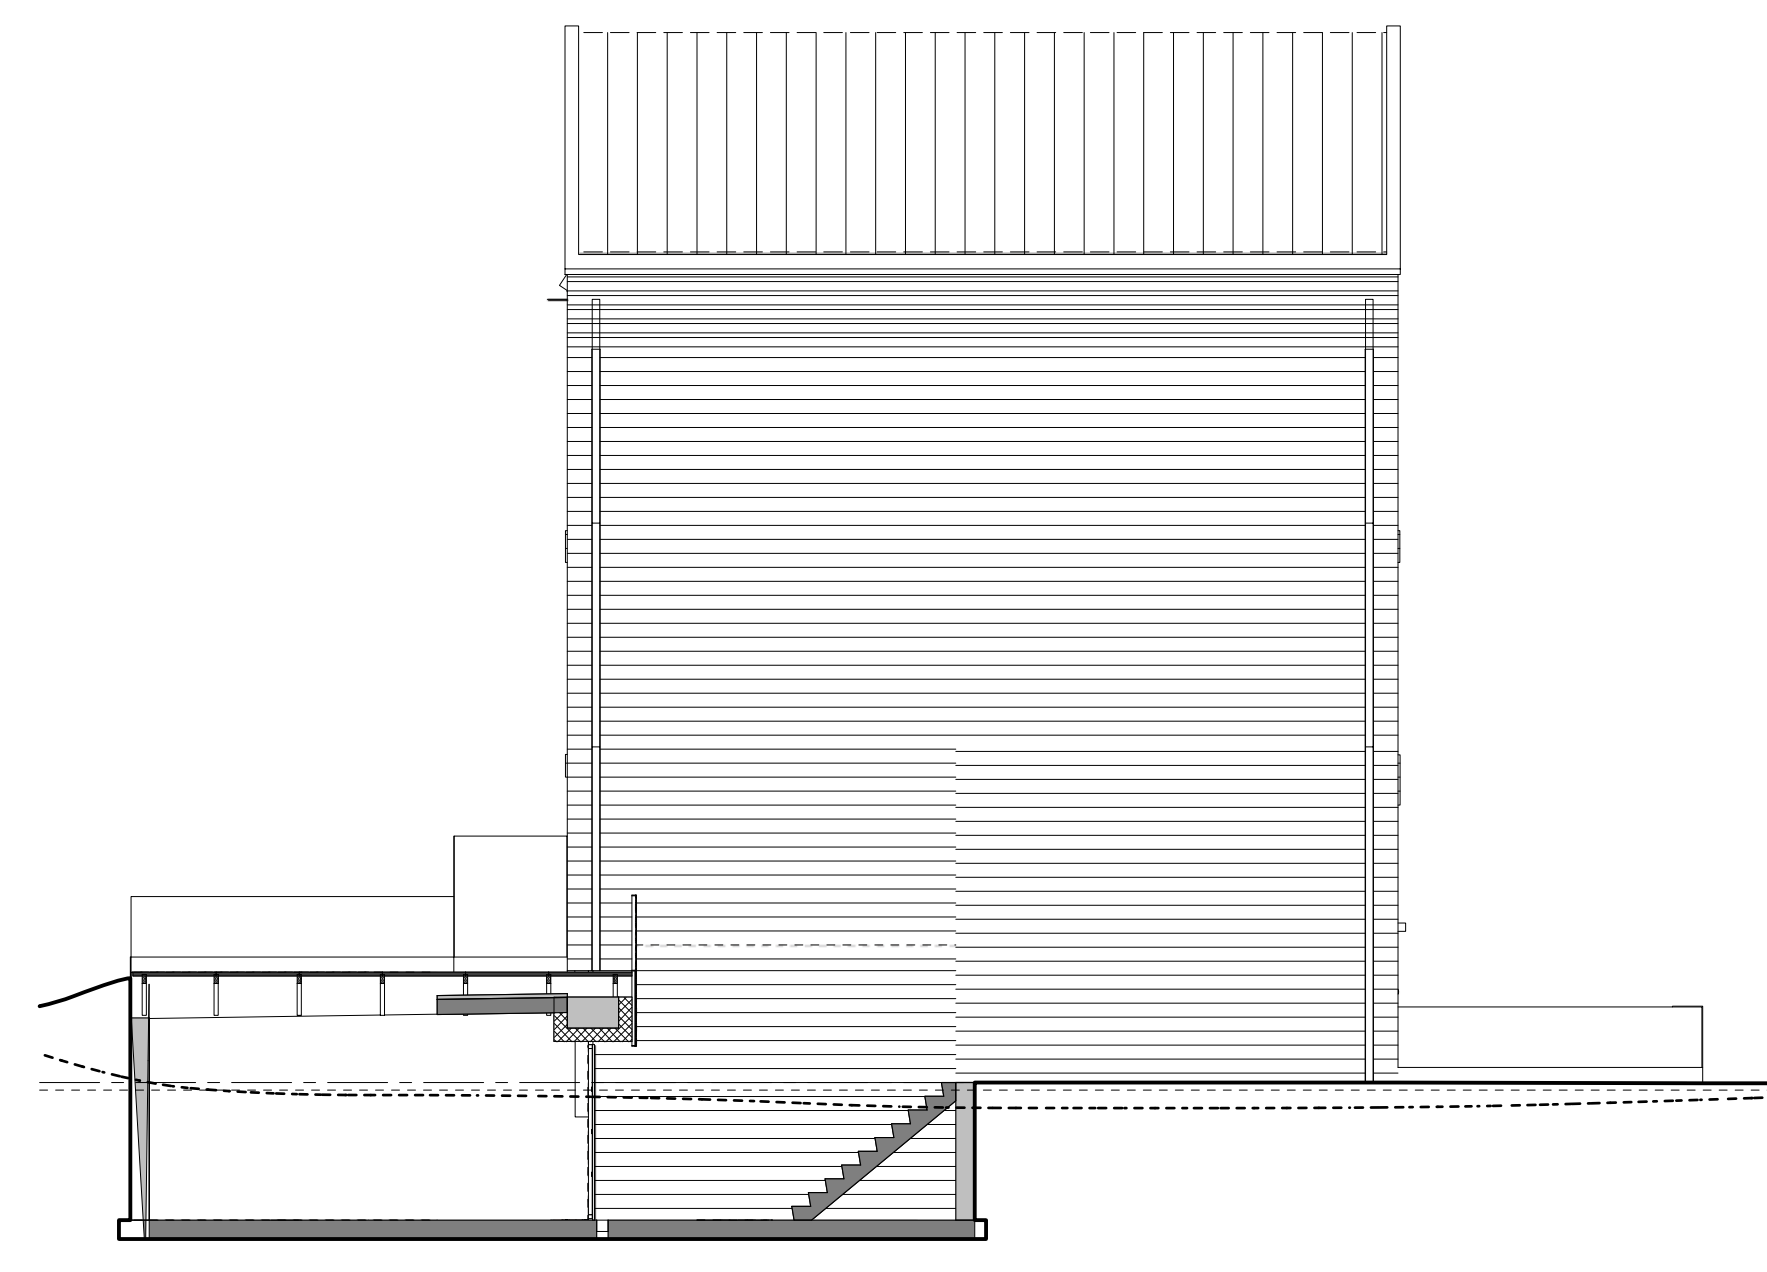


Kopgevel bnr D08
1:100

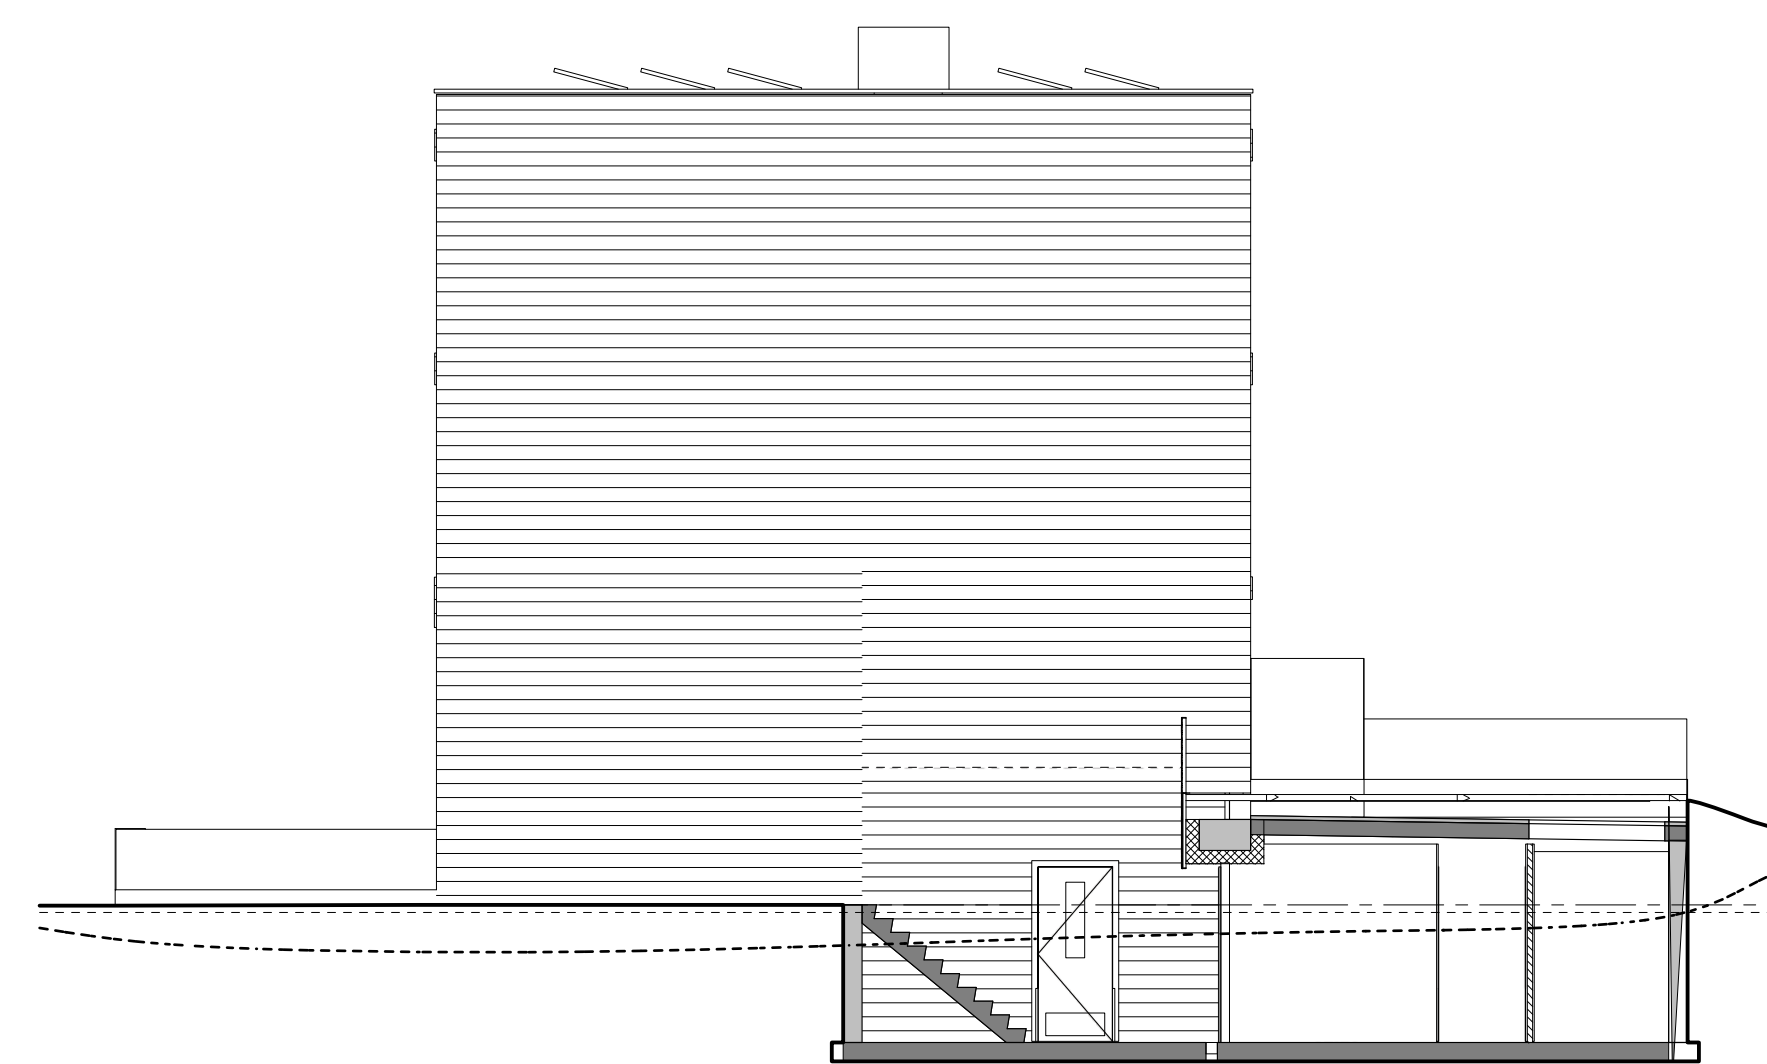


Kopgevel bnr D14
1:100



RENOVOCI		SYMBOL	OMSCHRIJVING EN MONTAGEHOOGTE T.O.V. VLZER	
	glasblokken 70mm 100mm		aanblijfsput profielarmatuur	plafond
	bekisting, metaalwerk		aanblijfsput wandarmatuur	n.l.b.

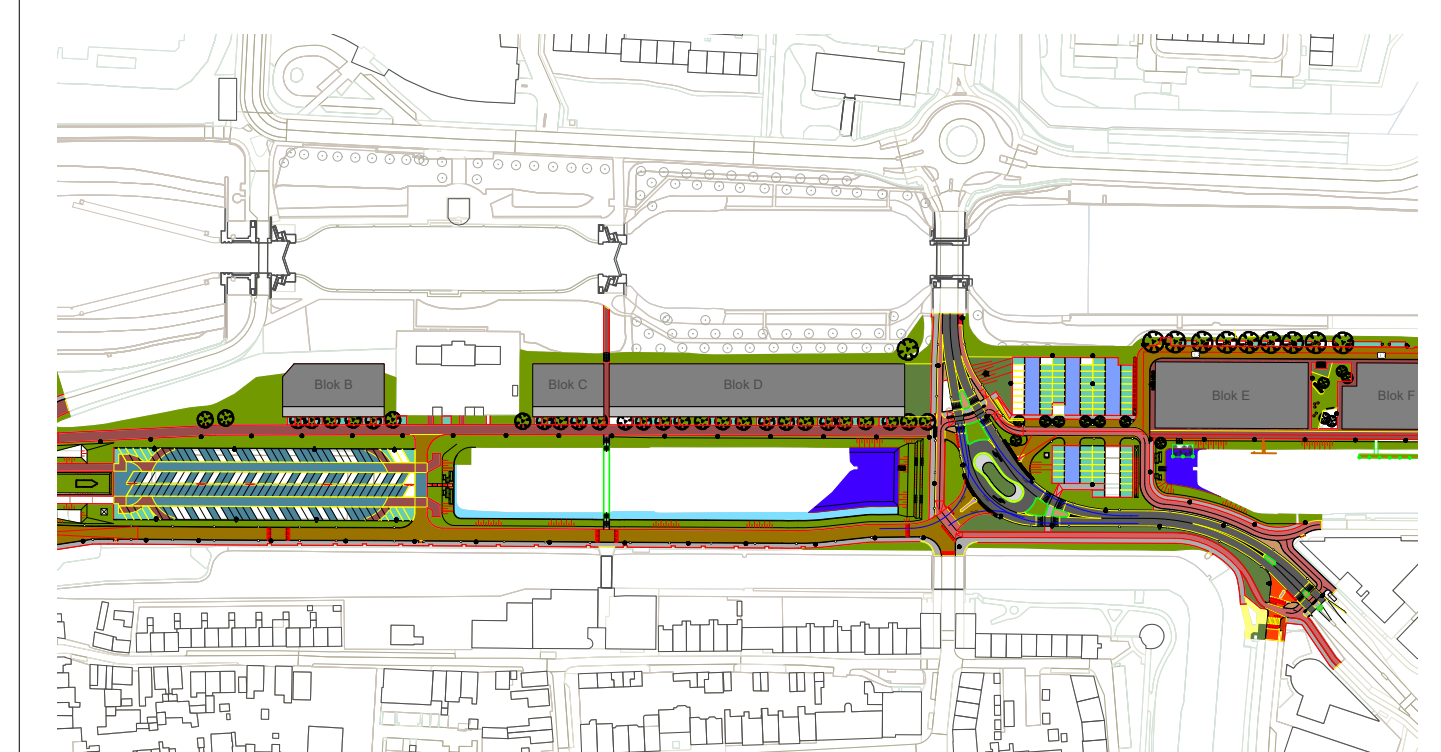

Situatie
1:3000

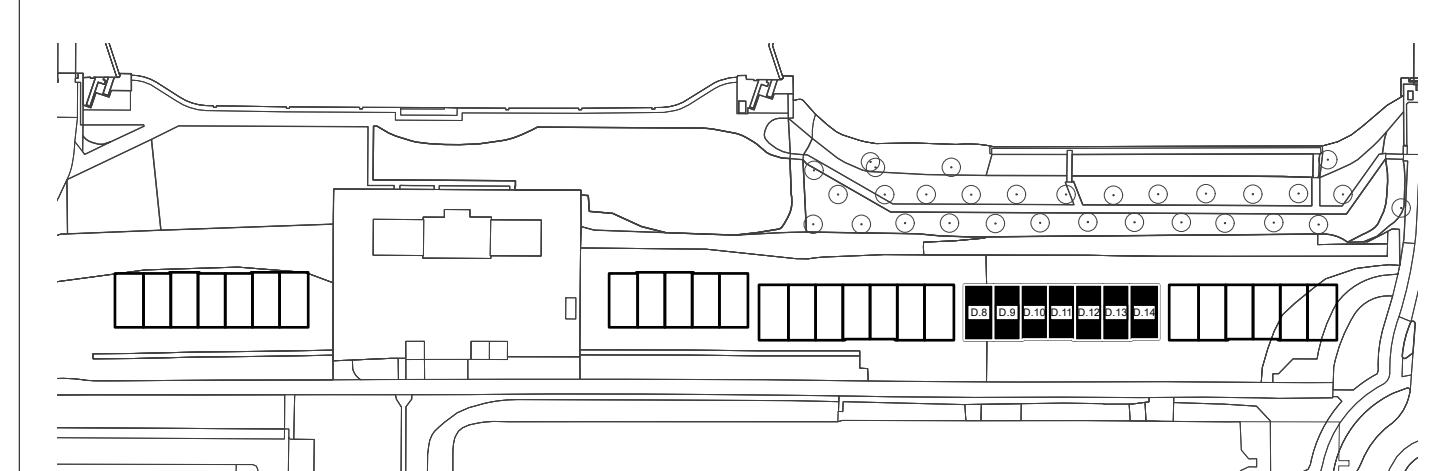

Blok overzicht
1:1500

Paralelweg 8 | 1940NM SEVERWIJK | info@wipgrub.nl | www.wipgrub.nl

Project

Vianen Sluiseland, Sluismeester

Onderwerp

Contracttekening

Bouwnr's

D08 t/m D14

Tekening

CT.40214.20.02

Blok

D

Contract

Bouwnr

Datum

15.12.2021

Deze contracttekening maakt onbetwistbaar deel uit van de technische omschrijving F40214.20.01 d.d. 15-12-2021 en de gesloten koop-/aanbestedingsovereenkomst voor het bij "contract" genoemde bouwnummer in het project Vianen Sluiseland, Sluismeester

Getekend d.d. _____

SBB Ontwikkelen en Bouwen

J.J. Marsman

Algemeen directeur

Getekend d.d. _____

Koper(s):

DISCLAIMER

De op deze tekening aangegeven maten bepalen de werkelijkheid, maar er kunnen geen rechten aan worden ontleend. De maatvoering en plaatsbepaling van alle installatievoorzieningen op deze tekening is indicatief, er kunnen geen rechten aan worden ontleend.

20/10/2021